PÔDORYS PRÍZEMIA

m 1:100

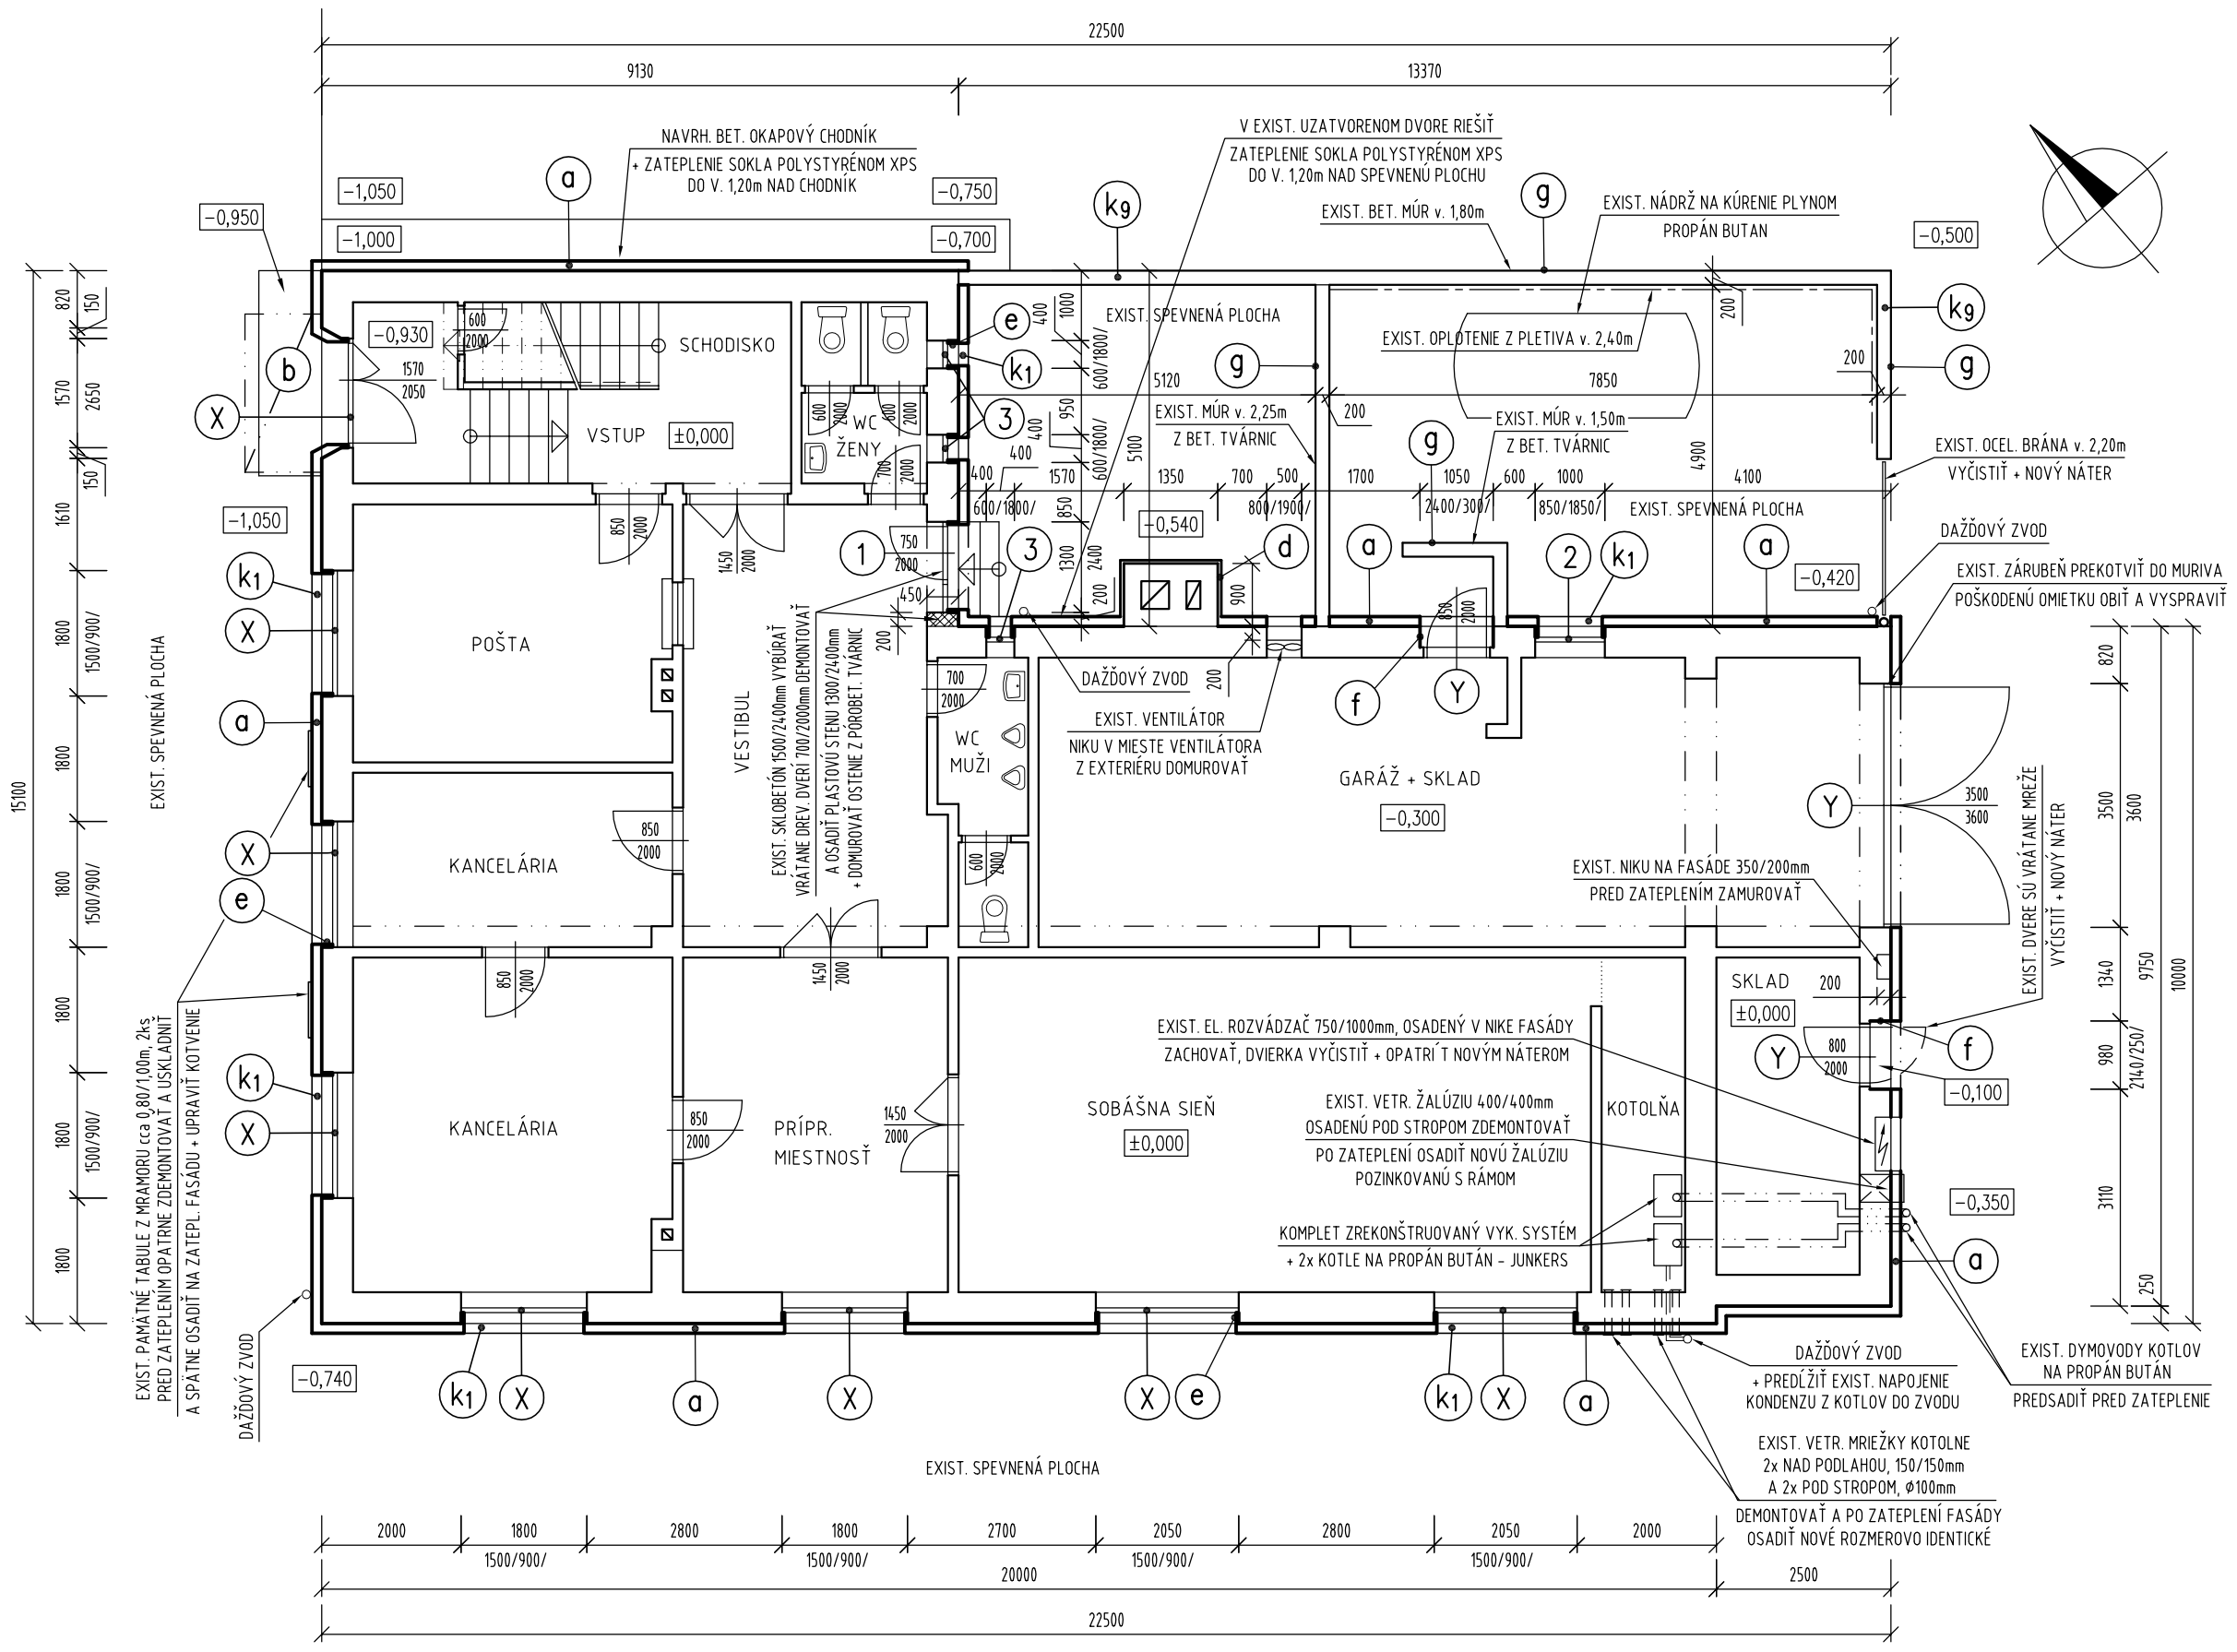

LEGENDA ZATEPLENIA

(a) ZATEPLENIE OBVODOVÉHO PLÁŠŤA /120mm TEPELNEJ IZOLÁCIE - POLYSTYRÉN EPS/
SOKEL - SPODNÝ PÁS V. 600mm NAD UPRAVENÝM TERÉNOM - EXTRUDOVANÝ POLYSTYRÉN XPS

(b) ZATEPLENIE MARKÍZY NAD VSTUPOM /80mm TEPELNEJ IZOLÁCIE - MINERÁLNA VLNA/

(d) ZATEPLENIE KOMÍNA /30mm TEPELNEJ IZOLÁCIE - EXTRUDOVANÝ POLYSTYRÉN XPS/

(e) ZATEPLENIE OSTENÍ A NADPRAŽIA OKIEN A DVERÍ Z EXTERIÉRU /min. 20-40mm TEPELNEJ IZOLÁCIE - POLYSTYRÉN EPS/
HRÚBKU ZATEPLENIA PRISPÔSOBIŤ OSADENÝM RÁMOM UŽ VYMENENÝCH OKIEN A DVERÍ

(f) ČASŤ NEZATEPLENEJ FASÁDY OPATRIŤ SIEŤKOU + FASÁDNA OMIETKA, NEROVNOSTI VYSPRAVIŤ /OSTENIA EXISTUJÚCICH EXTER. DVERÍ/

(g) VYSPRÁVKY + ZJEDNOCUJÚCI NÁTER /BET. MÚRY A STENY Z BET. TVÁRNIC/

VÝPIS STOLÁRSKYCH VÝROBKOV

(1) NAVRH. EXTER. PLASTOVÁ CELOZASKLENÁ STENA 1300x2400mm, PEVNÁ - 1ks
VRÁTANE JEDNORÍDLOVÉ DVERE 750x2000mm, OTVÁRAVÉ, ĽAVÉ, 1/3 DVERÍ PLNÁ
DVERE NAPOJIŤ NA EXIST. ZABEZPEČOVACÍ SYSTÉM

(2) NAVRH. EXTER. PLASTOVÉ OKNO 1000x850mm, JEDNOKRÍDLOVÉ, OTVÁRAVO-SKLOPNÉ - 1ks
OKNO JE VRÁTANE PARAPETNEJ DOSKY

(3) NAVRH. EXTER. PLASTOVÉ OKNO 400x600mm, JEDNOKRÍDLOVÉ, OTVÁRAVO-SKLOPNÉ - 3ks
OKNO JE VRÁTANE PARAPETNEJ DOSKY, EXIST. EXTER. MREŽU VYČISTIŤ,
OPATRIŤ NOVÝM NÁTEROM A SPÄTNE OSADIŤ

VÝPIS KLAMPIARSKYCH VÝROBKOV

(k1) NAVRH. OPLECHOVANIE PARAPETU OKIEN Z POPLASTOVANÉHO PLECHU HR. 0,7mm
R.Š. 400mm, CELK. DL. 39,00mb

(kg) NAVRH. OPLECHOVANIE EXIST. BET. MÚRU Z POPLAST. PLECHU HR. 0,7mm
R.Š. 400mm, CELK. DL. 16,50mb

POZNÁMKA

- VŠEOBECNÁ POZNÁMKA - VIĎ. PRIEČNY REZ - výkr. č. 6

(X) EXIST. PLASTOVÉ VÝPLNE OTVOROV NA FASÁDE (OKNÁ, VSTUPNÉ DVERE), VYMENENÉ V ROKU 2010

(Y) EXIST. OCEĽ. VÝPLNE OTVOROV NA FASÁDE (VRÁTA, DVERE), VYČISTIŤ OD HRDZE VRÁTANE ZÁRUBNÍ
+ NOVÝ NÁTER 1xZÁKLADNÝ + 2x VRCHNÝ

AUTOR	ZODPOVEDNÝ PROJEKTANT: Otília Vráblová	Otília Vráblová ul. Pod Sadom 620/11 010 04 Žilina 4	Č.SADY
HLAVNÝ PROJEKTANT	VYPRACOVAL: Otília Vráblová		
INVESTOR: Obec Čičmany			
STAVBA: **Zateplenie objektu - Obecný úrad Čičmany č.166 Kultúrny dom Čičmany, parc. č. 204**	ÚČEL: REALIZAČNÝ PROJEKT		PROF.
	PROFESIA: STAV. KONŠTRUKCIE		SK
OBJEKT: SO 01 Obecný úrad, Kultúrny dom	DÁTUM: 07/2014		
	MIERKA: 1:100		Č.VÝKR.
VÝKRES: PÔDORYS PRÍZEMIA	FORMÁT: 3xA4		2
	ZÁK.ČÍS.		