


# PÔDORYS POSCHODIA

m 1:100

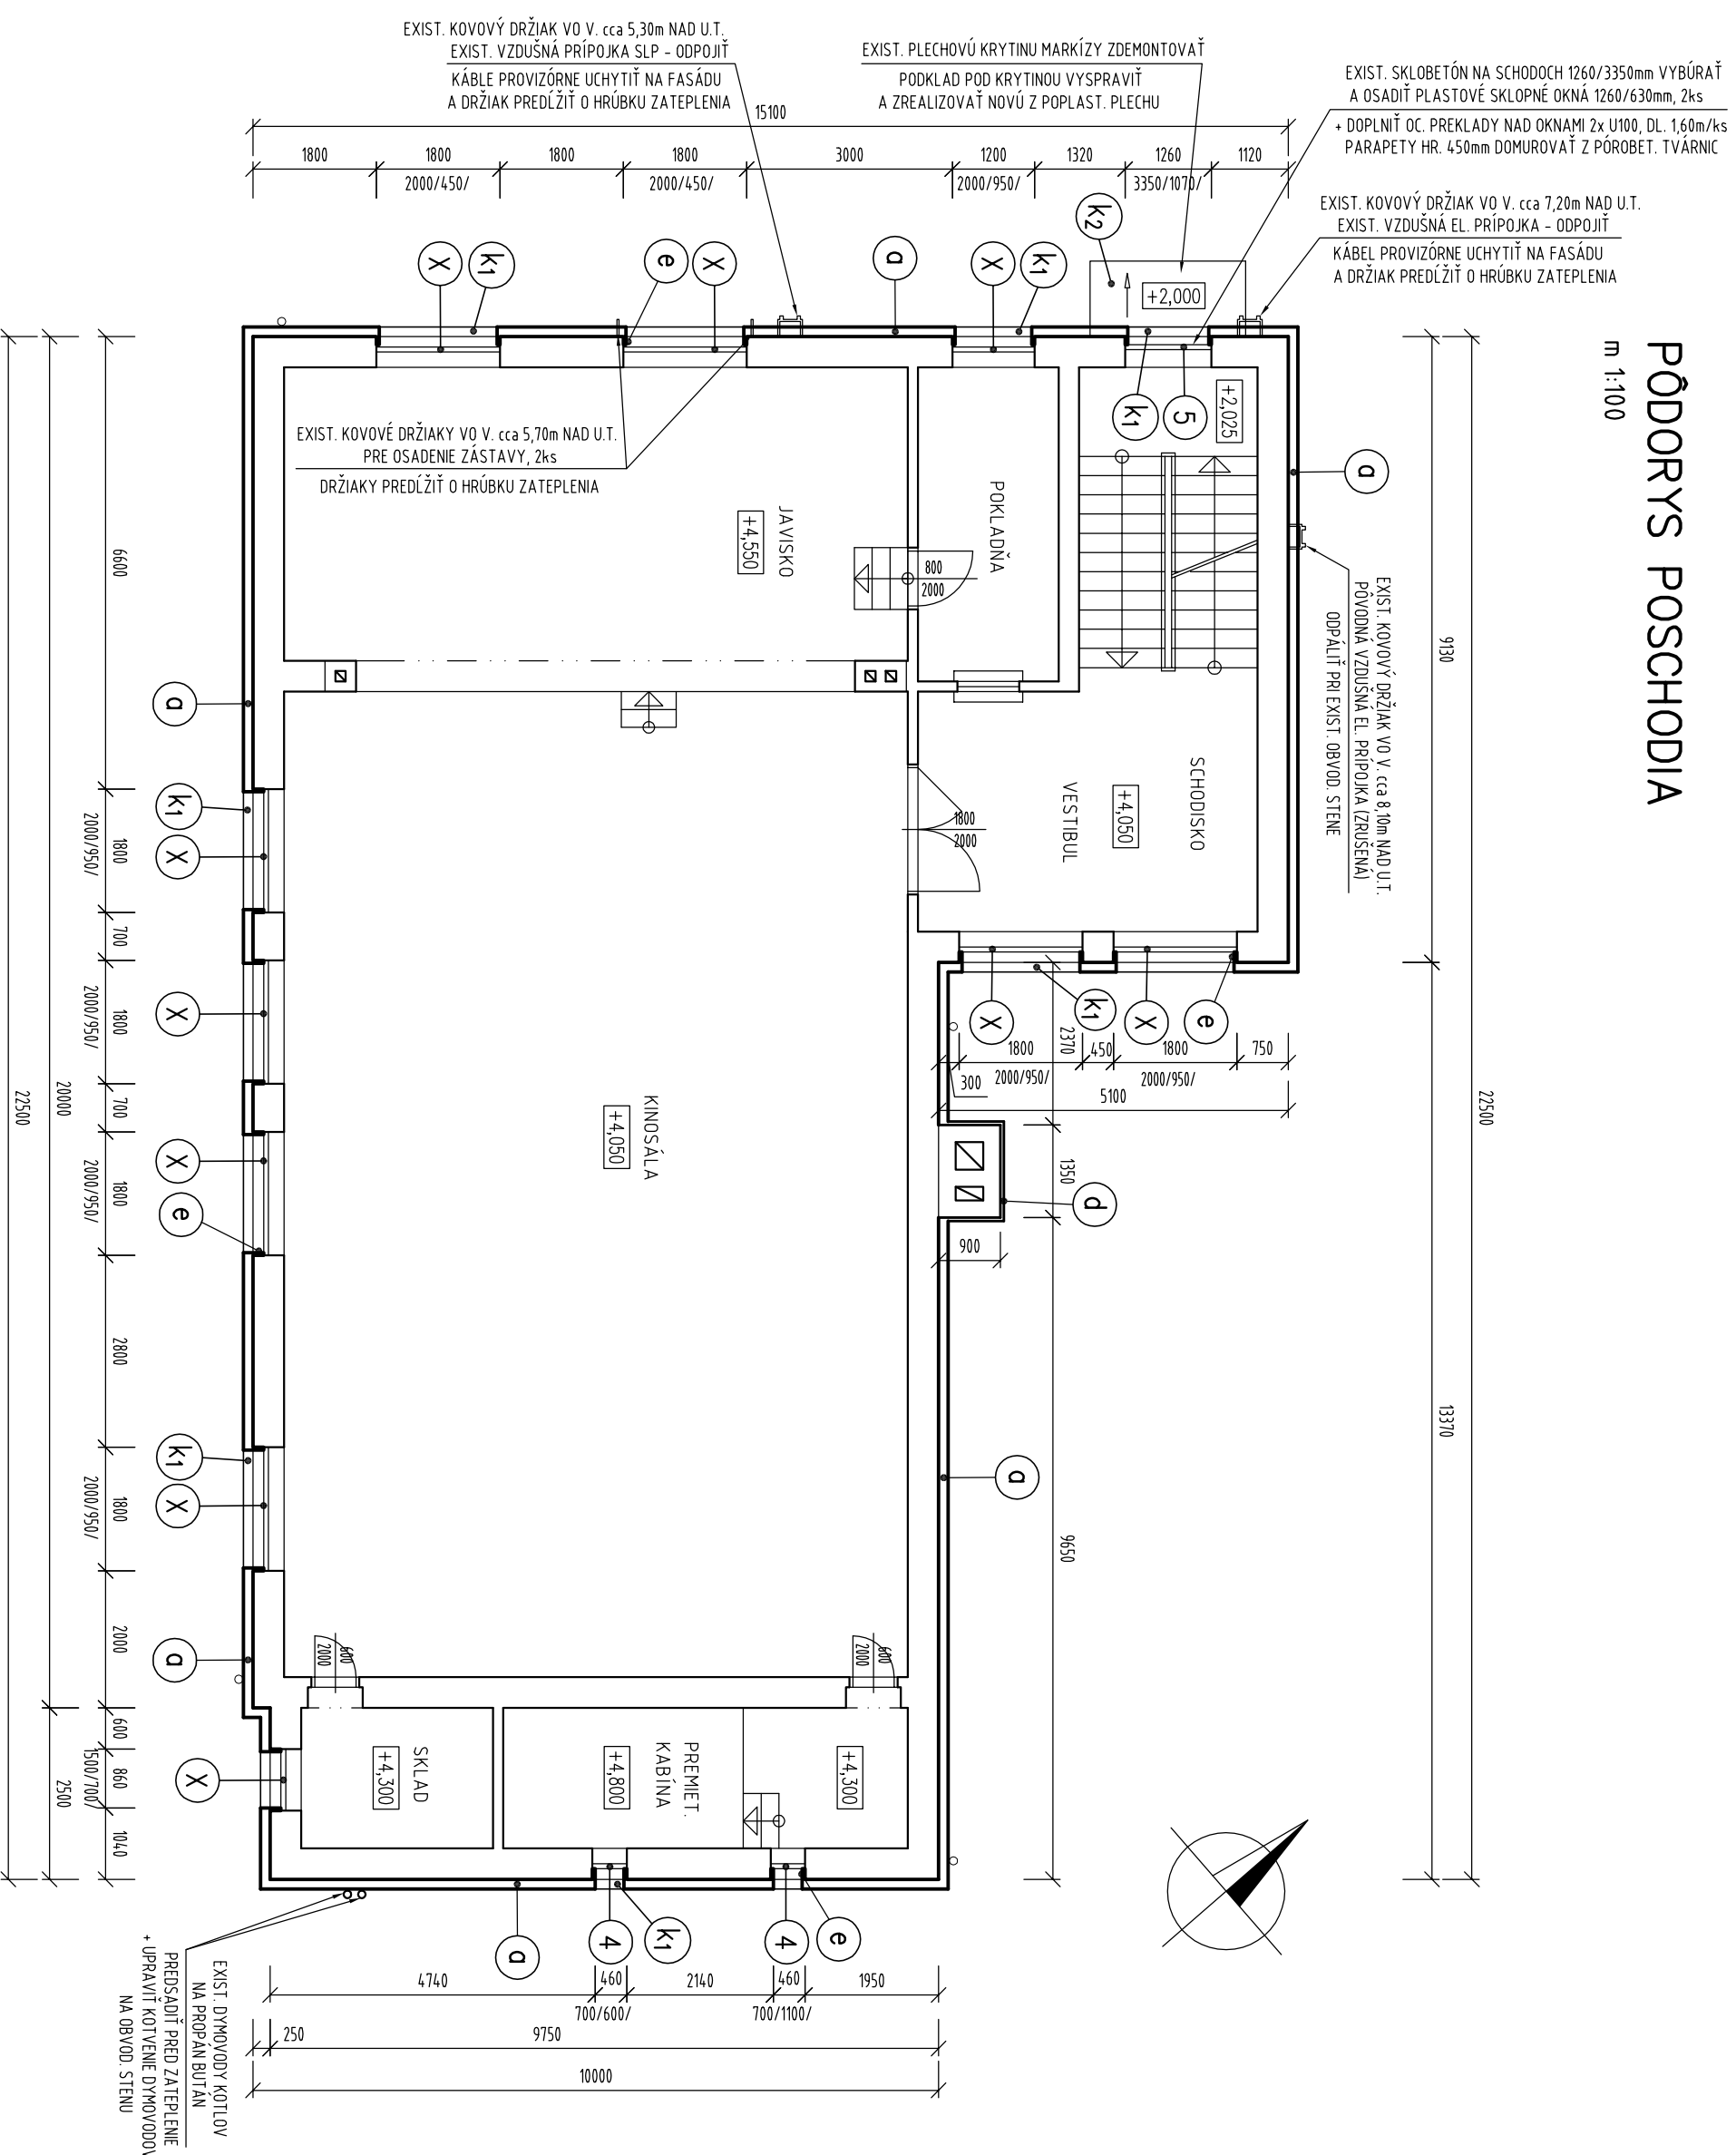

## LEGENDA ZATEPLENIA

- Ⓧ ZATEPLENIE OBVODOVÉHO PLÁŠŤA /120mm TEPELNEJ IZOLÁCIE - POLYSTYRÉN EPS/
- Ⓧ SOKEL - SPODNY PAS V. 600mm NAD UPRAVENÝM TERÉNOM - EXTRUDOVANÝ POLYSTYRÉN XPS
- Ⓧ ZATEPLENIE KOMPÁNA /30mm TEPELNEJ IZOLÁCIE - EXTRUDOVANÝ POLYSTYRÉN XPS/
- Ⓧ ZATEPLENIE OSTEŇÍ A NADPRAŽIA OKEN A DVERÍ Z EXTERÉRU /mm. 20-40mm TEPELNEJ IZOLÁCIE - POLYSTYRÉN EPS/
- Ⓧ HRúbKU ZATEPLENIA PRISŮSOBIŤ OSADENÝM RÁMOM UŽ VYMNENÝCH OKEN A DVERÍ

## VÝPIS STOLÁRSKÝCH VÝROBKOV

- 4 NAVRH. EXTER. PLASTOVÉ OKNO 1460x700mm, JEDNOKRÍDLOVÉ, OTVÁRAVO-SKLOPNÉ - 2ks  
OKNO JE VRÁTANE PARAPETNEJ DOSKY
- 5 NAVRH. EXTER. PLASTOVÉ OKNO 1260x630mm, JEDNOKRÍDLOVÉ, SKLOPNÉ - 2ks  
OKNO JE VRÁTANE PARAPETNEJ DOSKY

## VÝPIS KLAMPIARSKÝCH VÝROBKOV

- K1 NAVRH. OPLECHOVANIE PARAPETU OKEN Z POPLASTOVANÉHO PLECHU HR. 0,7mm  
R.S. 400mm, CELK. DL. 39,00mb
- K2 NAVRH. OPLECHOVANIE MARKÍZY NAD VSTUPOM Z POPLASTOVANÉHO PLECHU HR. 0,7mm  
PLOCHA cca 4,20m<sup>2</sup>

## POZNÁMKA

- VŠEOBECNÁ POZNÁMKA - VÍD. PŘIEČNY REZ - výkr. č. 6
- Ⓧ EXIST. PLASTOVÉ VÝPLNE OTVOROV NA FASÁDE (OKNÁ, VSTUPNÉ DVERE), VYMNENÉ V ROKU 2010

AUTOR	ZODPOVEDNÝ PROJEKTANT	Oľília Vrabľová	Č. SADY
HLAVNÝ PROJEKTANT	VYPRACOVAL	Oľília Vrabľová	
INVESTOR	Obec Čičmany	ul. Pod Sadom 620/11 010 04, Žilina 4	
STAVBA	<b>Zateplenie objektu – Obecny úrad Čičmany č.166</b> <b>Kultúrny dom Čičmany, parc. č. 204</b>		PROF.
OBJEKT	SO 01 Obecny úrad, Kultúrny dom		SK
VÝKRES	PÔDORYS POSCHODIA		Č. VÝKR. 3
	ÚČEL	REALIZAČNÝ PROJEKT	
	PROFESIA	STAV. KONŠTRUKCIE	
	DÁTUM	07/2014	
	MIERKA	1:100	
	FORMÁT	3x44	
	ZÁKČÍS.		