


PÔDORYS POVALOVÉHO PRIESTORU

m 1:100

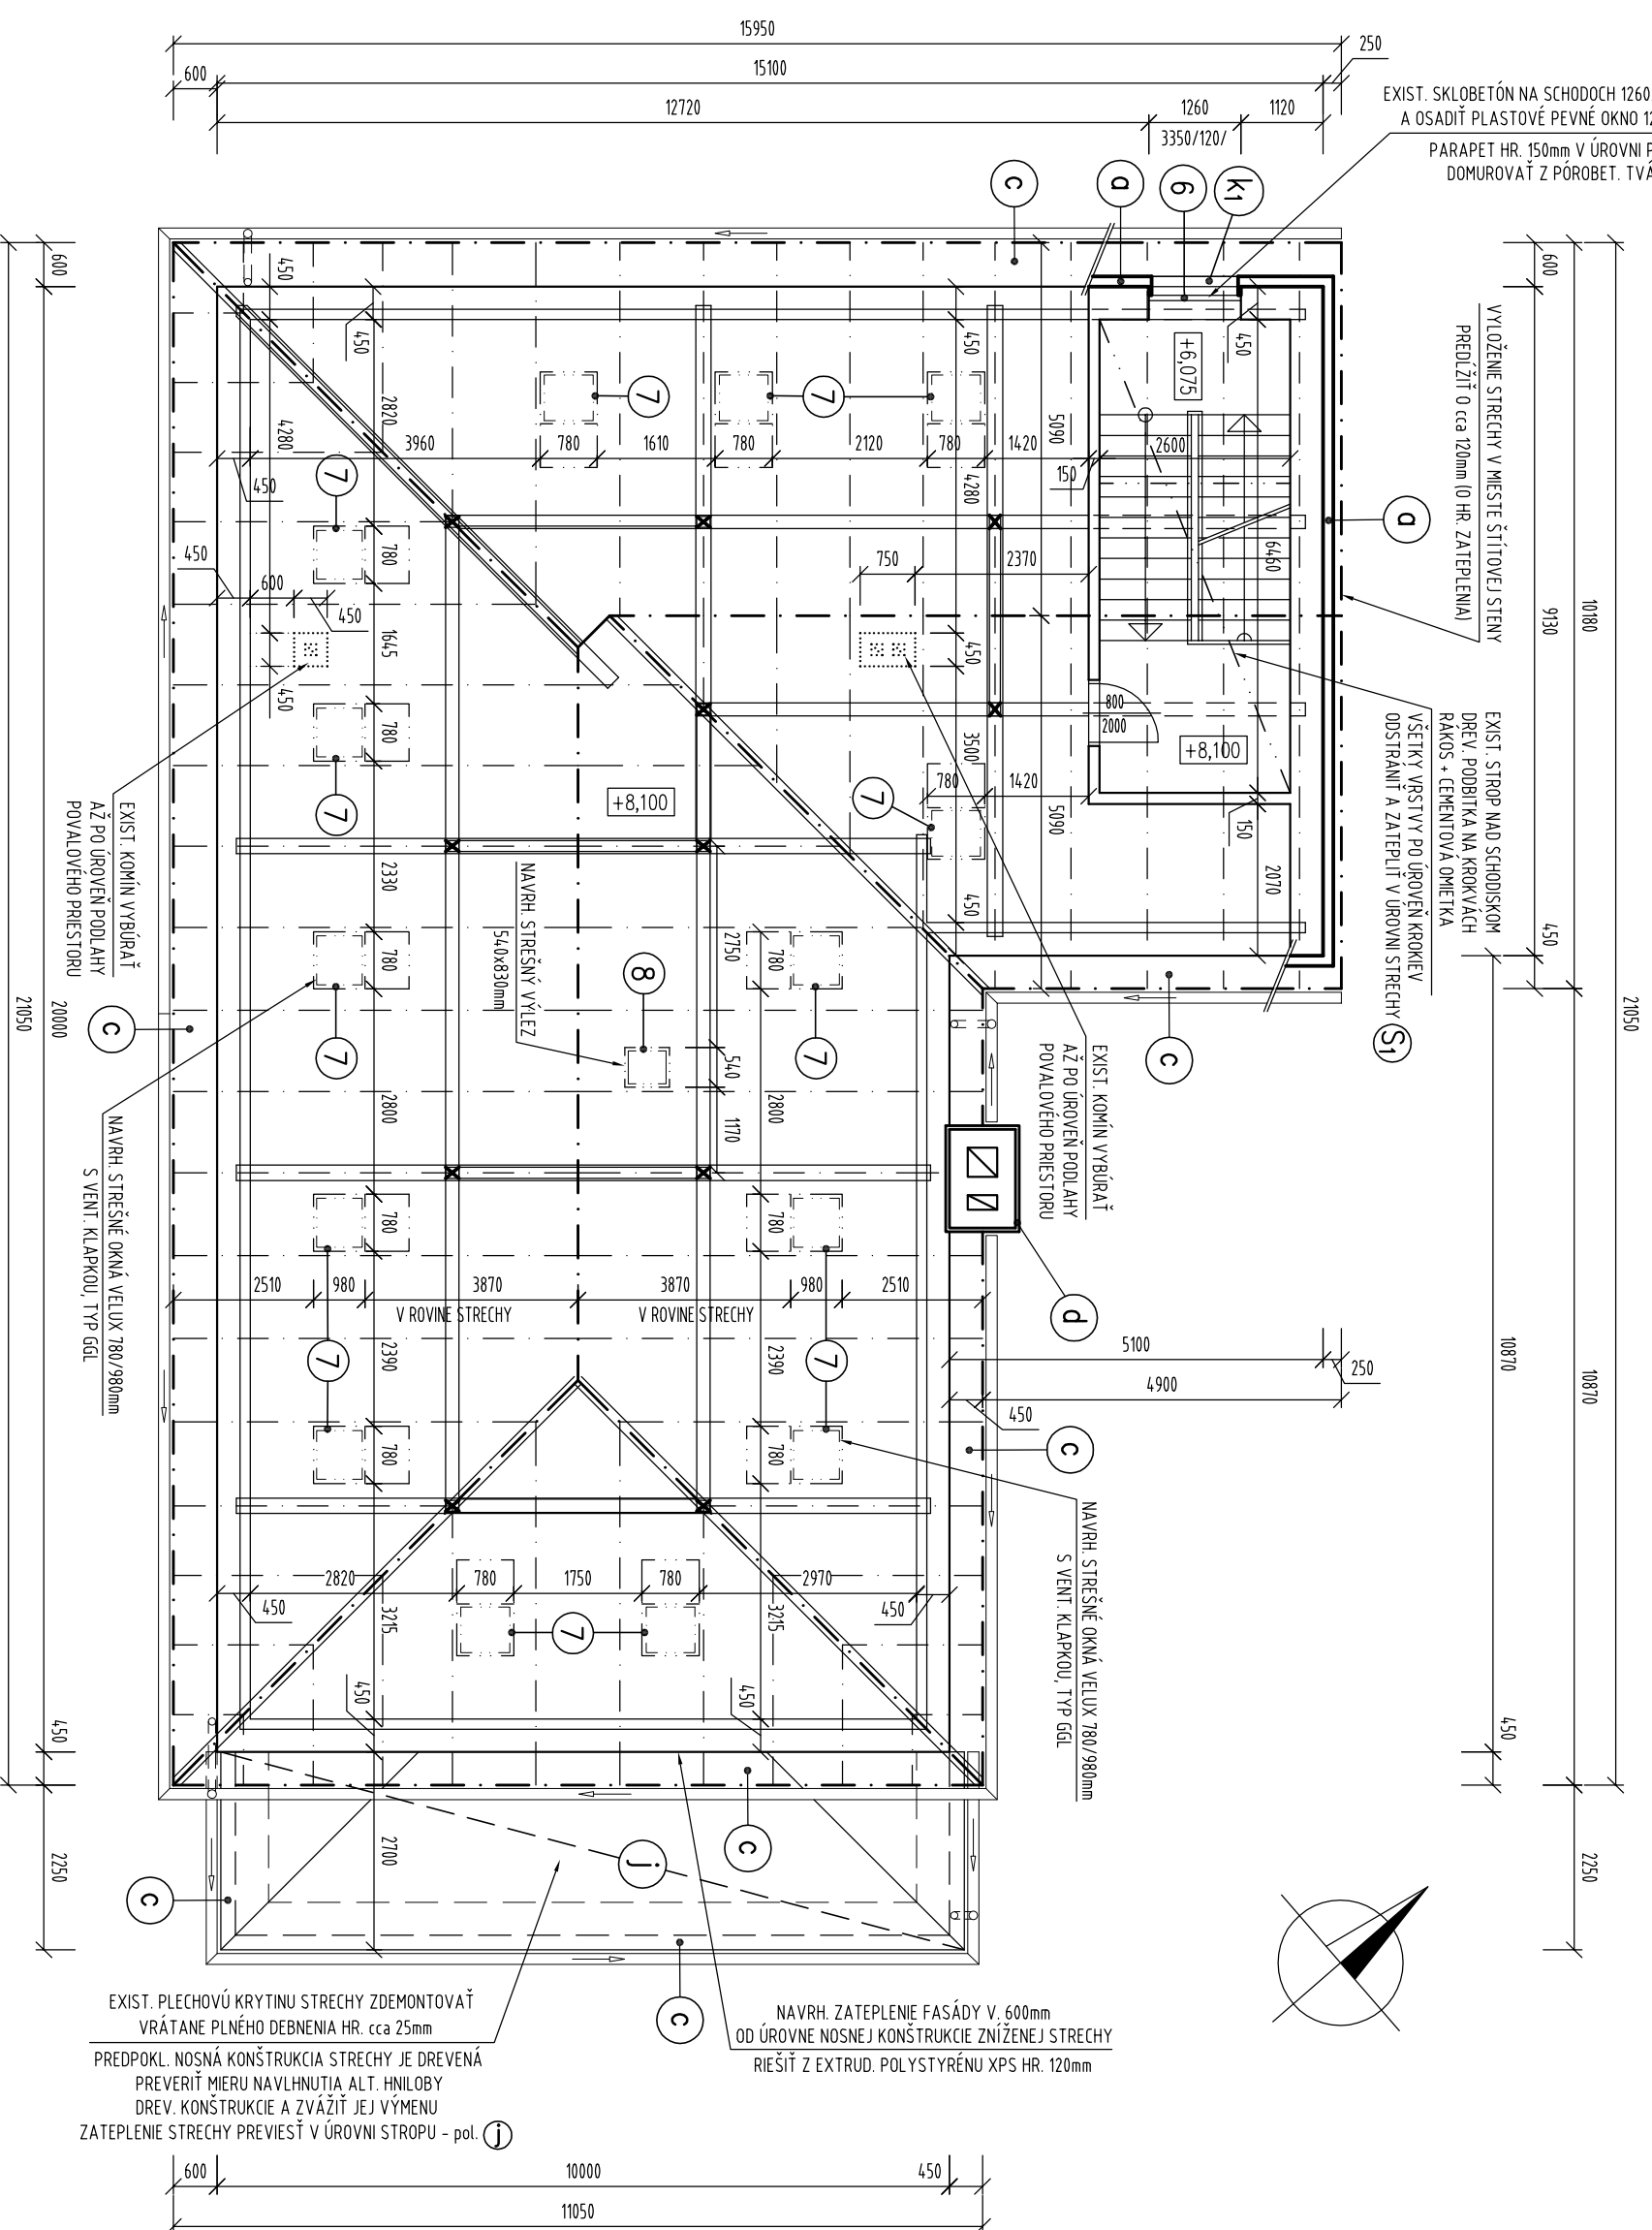

LEGENDA ZATEPLENIA

- d** ZATEPLENIE OBVODOVÉHO PLAŠŤA /120mm TEPELNEJ IZOLÁCIE - POLYSTYRÉN EPS/ SOKEL - SPODNY PÁS V. 600mm NAD UPRAVENÝM TERÉNOM - EXTRUDOVANÝ POLYSTYRÉN XPS
- c** ZATEPLENIE RÍMSY PO OBVODE /50mm TEPELNEJ IZOLÁCIE - EXTRUDOVANÝ POLYSTYRÉN XPS/
- d** ZATEPLENIE KOMÍNA /30mm TEPELNEJ IZOLÁCIE - EXTRUDOVANÝ POLYSTYRÉN XPS/
- e** ZATEPLENIE OSTENIA A NADPRAŽIA OKEN A DVERÍ Z EXTERÉRU /min. 20-40mm TEPELNEJ IZOLÁCIE - POLYSTYRÉN EPS/ HRUBKU ZATEPLENIA PRISPOSOBIŤ OSADENÝM RAMOM UZ VYHNEŇENÝCH OKEN A DVERÍ
- h** ZATEPLENIE POVALOVÉHO PRIESTORU V ROVINE STRECHY + NOVÁ STREŠNÁ KRYTINA /24,0mm TEPELNEJ IZOLÁCIE - MINERÁLNA VLNÁ HR. 2x120mm [75kg/m³]/
- j** ZATEPLENIE ZNIŽENEJ STRECHY /200mm TEPELNEJ IZOLÁCIE - MINERÁLNA VLNÁ 2x 100mm/ ZATEPLENÝ STROP NAD SKLADOM A PREMIEŤ. KABINOU, IZOLÁČU ULOŽIŤ DO DREVĚNÉHO ROŠTU

VÝPIS STOLÁRSKÝCH VÝROBKOV

- 6** NAVRH. EXTER. PLASTOVÉ OKNO 1260x350mm, PEVNÉ - 1ks
OKNO JE VRÁTANE PARAPETNEJ DOSKY
- 7** NAVRH. STREŠNÉ OKNO VELUX 780x980mm, KRYVNÉ - 14ks
S VENTILÁČNOU KLAPKOU, TYP GGL
- 8** NAVRH. STREŠNÝ VÝLEZ NA STRECHU VELUX 54,0x830mm, TYP GVT, 1ks

VÝPIS KLAMPIARSKÝCH VÝROBKOV

- K1** NAVRH. OPELCHOVANÉ PARAPETU OKEN Z POPLASTOVANÉHO PLECHU HR. 0,7mm
R.S. 4,00mm, CEJK. DL. 39,100mb

AUTOR	ZODPOVEDNÝ PROJEKTANT	Ortília Vrabľová	Č. SADY
HLAVNÝ PROJEKTANT	VYPRACOVAL	Ortília Vrabľová	
INVESTOR	Obec Čičmany	ul. Pod Sadom 620/11 010 04, Žilina 4	PROF.
STAVBA	Zateplenie objektu - Obecný úrad Čičmany č.166 Kultúrny dom Čičmany, parc. č. 204		
OBJEKT	SO 01 Obecny úrad, Kultúrny dom		
VÝKRES	PÔDORYS POVALOVÉHO PRIESTORU		
	PROFESIA	STAV. KONŠTRUKCIE	SK
	DÁTUM	07/2014	
	MIERKA	1:100	
	FORMÁT	3x44	
	ZÁČÍŠ		4