


PÔDORYS STRECHY

m 1:100

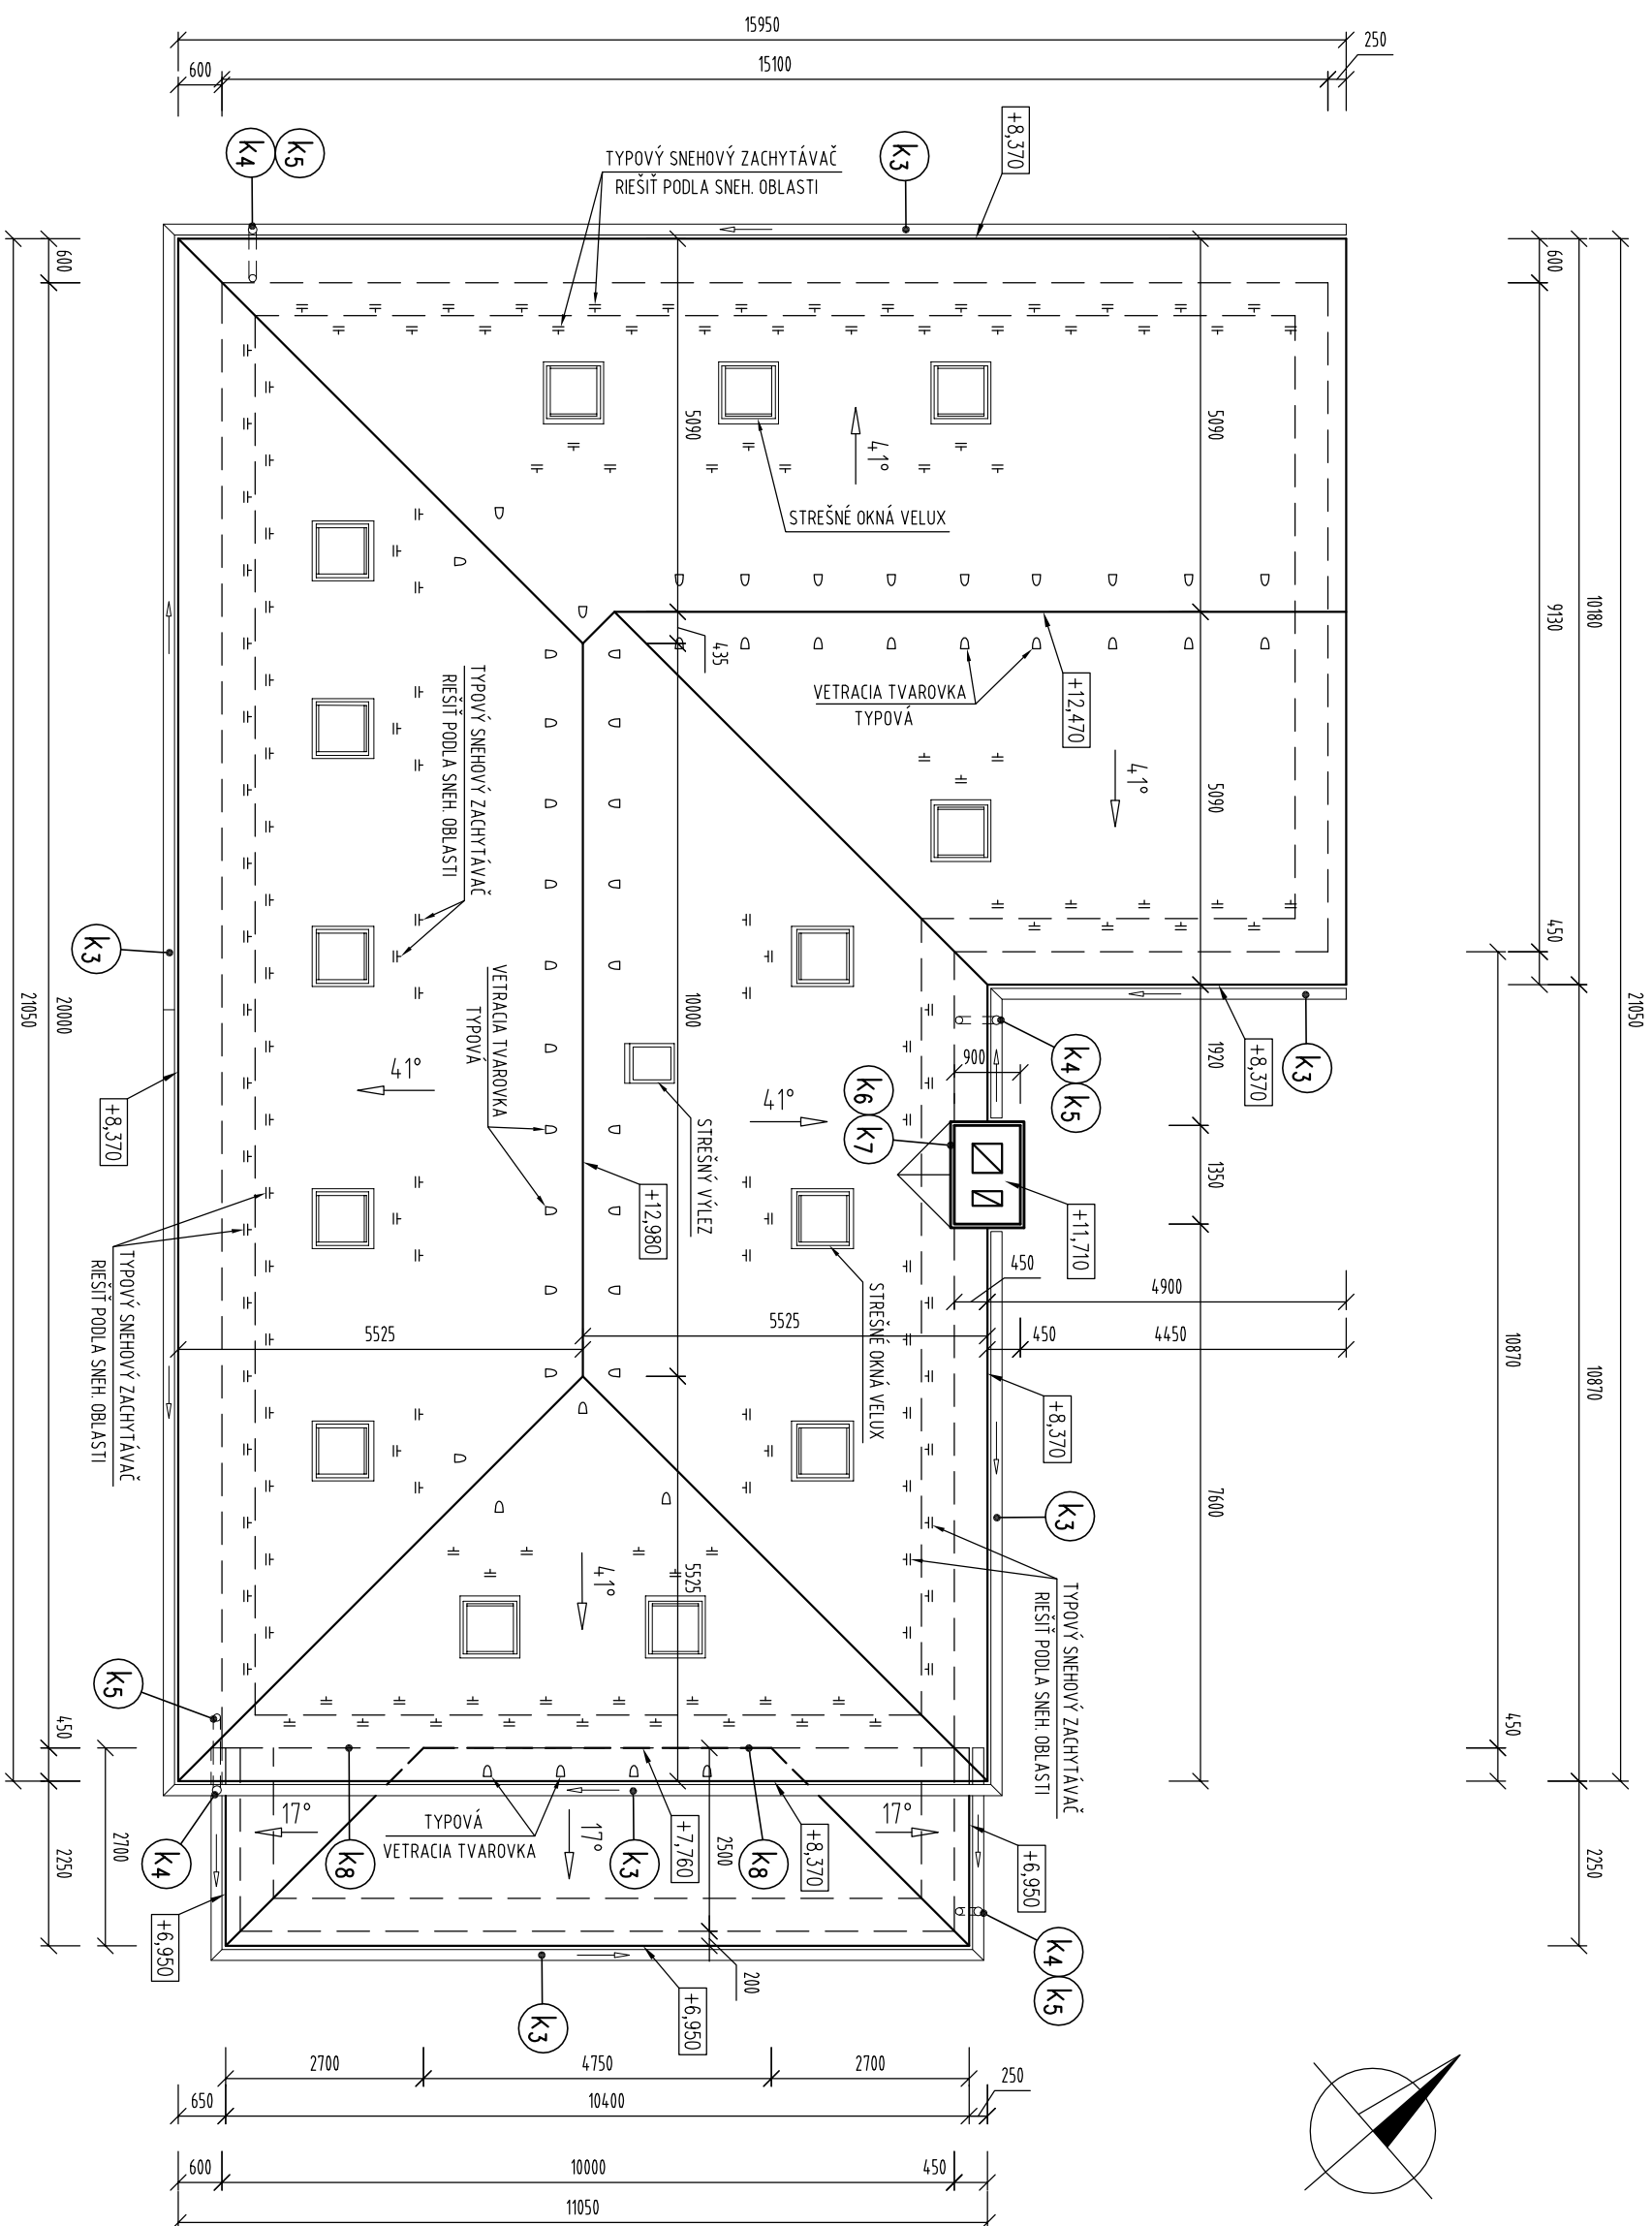

VÝPIS KLAMPIARSKYCH VÝROBKOV

- K3** NAVRH. PODDOKVAPOVÝ ŽLAB POLKRUHOVÉHO TVARU $d=160\text{mm}$, Z POPLASTOVANÉHO PLECHU R.Š. 330 mm , DL. SPOLU 78,00 mb , VRÁTANE HAKOV A 1,00 m
- K4** NAVRH. KÓNICKÝ KOTLIK PRE ZAÚSTENIE ODPADOVÉHO POTRUBIA $d=100\text{mm}$, 4ks
- K5** NAVRH. ODPADOVÉ POTRUBIE KRUHOVÉHO PRIEREZU $d=100\text{mm}$, Z POPLASTOVANÉHO PLECHU R.Š. 330 mm , DL. 8,70 m /ks, 4ks, DL. SPOLU 34,80 mb , VRÁTANE HORNÉHO KOLENA A OBJÍMK
- K6** NAVRH. LENOVANIE KOMÍNOVÉHO TELESÁ NA STRECHE 1350/900 mm , 1ks, Z POPLASTOVANÉHO PLECHU HR. 0,7 mm
- K7** NAVRH. OPLECHOVANIE EXIST. KOMÍNOVEJ VENCOVKY 1350/900 mm , Z POPLASTOVANÉHO PLECHU HR. 0,7 mm (UKONČENIE KOMÍNA), PLOCHA 1,80 m^2
- K8** NAVRH. LENOVANIE ZNIŽENEJ STRECHY NA OBYVOD. STENU Z POPLAST. PLECHU HR. 0,7 mm , R.Š. 4,00 mm , CELK. DL. 11,50 mb

POZNÁMKA

- STREŠNÁ KRYTINA - POPLASTOVANÝ TVAROVANÝ PLECH
- KRYTINU REALIZOVAŤ VRÁTANE OSTATNÝCH DOPLNKOVÝCH TVAROVIEK /HREBEŇÁČ, KRANÁ ŠKRIDLA, PROTISNEHOVÝ SYSTÉM, ODKVAPOVÝ SYSTÉM...)
- KRYTINU UKLADAŤ NA DREVENÉ LAŤOVANIE 50/50 mm , Á CIA 330 mm
- ZACHYTÁVAČE SNEHU UMIESŤNIŤ V DVOCH RÁDOCH OD ODKVAPOVEJ HRANY STRECHY
- VETRACIE TVAROVKY UMIESŤNIŤ V DRUHOM RÁDE OD HREBEŇA STRECHY MEDZI KAŽDÝ KROKVV
- PRIVOD VZDUCHU DO MEDZISTREŠNÉHO PRÍSTORU SA ZABEZPEČÍ ŠKÁROU HR. 10 mm POD ODKVAPOM, ŠKÁRU OPATRIŤ SIETIKOU PROTI HMYZU/
- NAVRH. DAŽDOVÉ ZVODY OSADIŤ V MIESTE PŮVODNÝCH ZVODOV S NAPOLJENÍM DO VODNÉHO TOKU BAČIANKA
- VÝLEZ NA STRECHU JE NAVRHNUTÝ TYPOVÝM STREŠNÝM VÝLEZOM VELUX
- MATERIÁL KLAMPIARSKYCH VÝROBKOV - POPLASTOVANÝ PLECH HR. 0,7 mm
- TVAR KLAMPIARSKYCH VÝROBKOV REALIZOVAŤ V ZMYSLE STN 73 3610
- KLAMPIARSKÉ VÝROBKY OD OMIETKY ODDEDIŤ SILKONOVÝM TMELOM

AUTOR	ZODPOVEDNÝ PROJEKTANT	Oľília Vrabľová	Č. SADY
HLAVNÝ PROJEKTANT	VYPRACOVAL	Oľília Vrabľová	
INVESTOR	Obec Čičmany	ul. Pod Sadom 620/11 010 04, Žilina 4	PROF.
STAVBA	Zateplenie objektu - Obecný úrad Čičmany č.166 Kultúrny dom Čičmany, parc. č. 204		
OBJEKT	SO 01 Obecny úrad, Kultúrny dom		
VÝKRES	PÔDORYS STRECHY	FORMÁT 3xA4	Č. VÝKRS. 5
		MIERKA 1:100	
		DÁTUM 07/2014	
		PROFESIA STAV. KONŠTRUKCIE	
		ÚČEL REALIZAČNÝ PROJEKT	
		ul. Pod Sadom 620/11 010 04, Žilina 4	
		PROJEKTANT Oľília Vrabľová	
		ZODPOVEDNÝ PROJEKTANT Oľília Vrabľová	
		AUTOR	