




DETAIL I.
 ÚPRAVA NÁROŽIA
 M 1:5

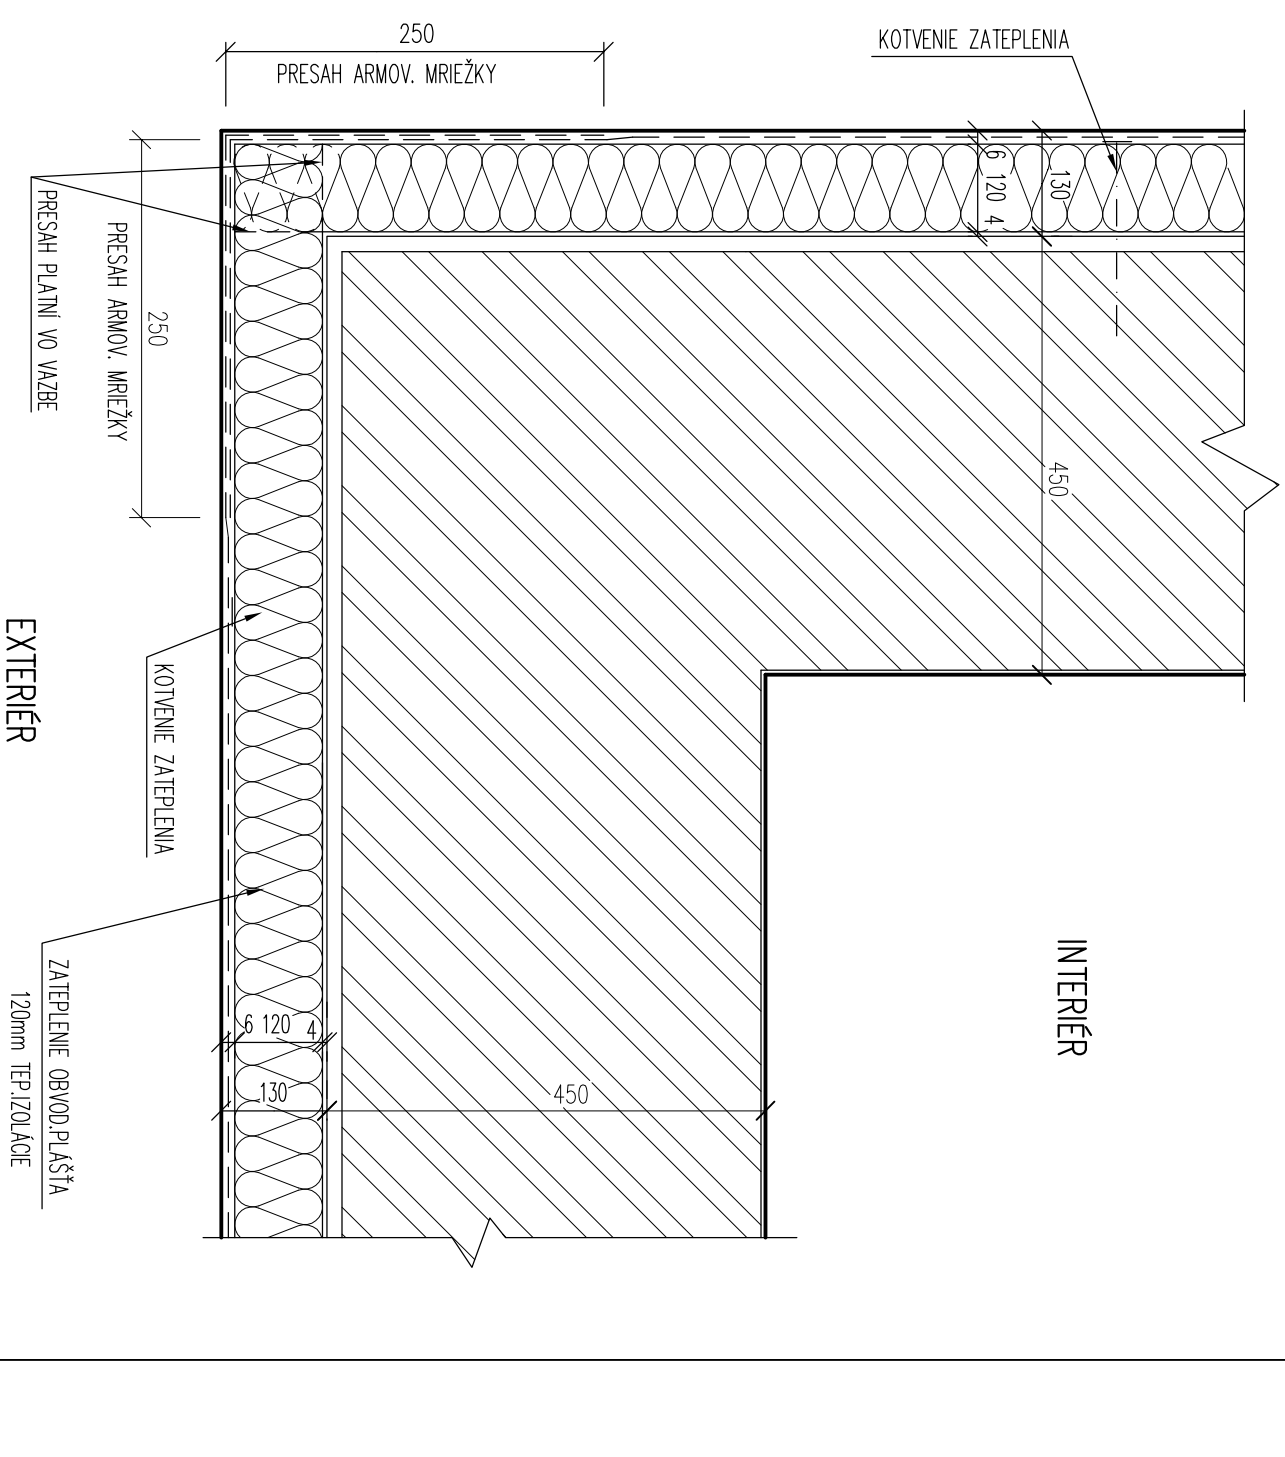


DETAIL II.
 ÚPRAVA V KÚTE
 M 1:5

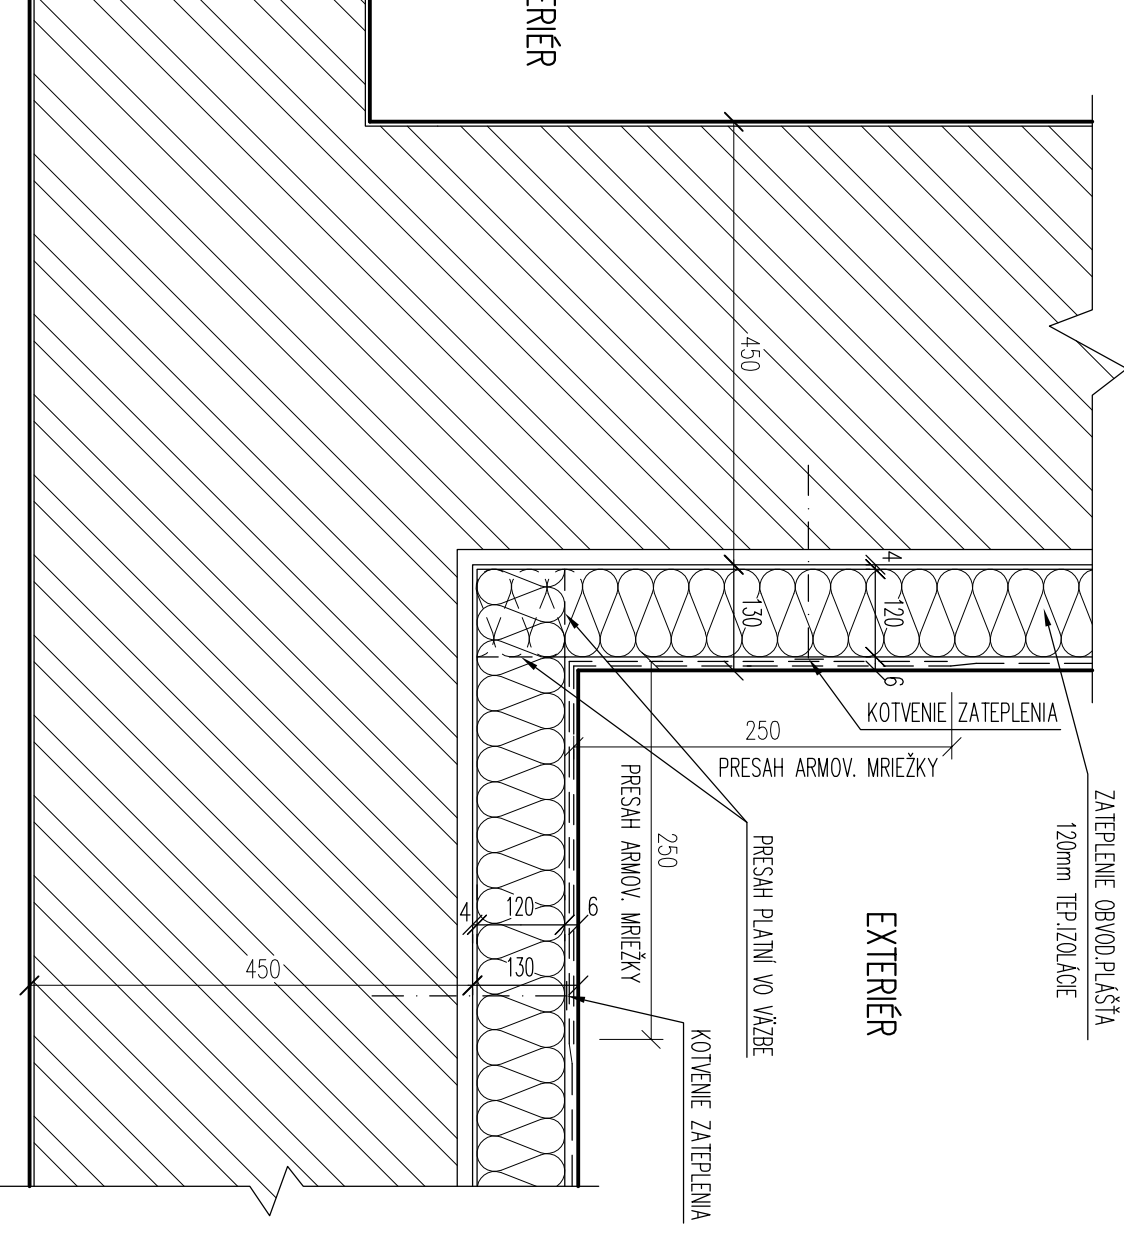


DETAIL III.
 SPODNÉ UKONČENIE ZATEPLENIA
 M 1:5

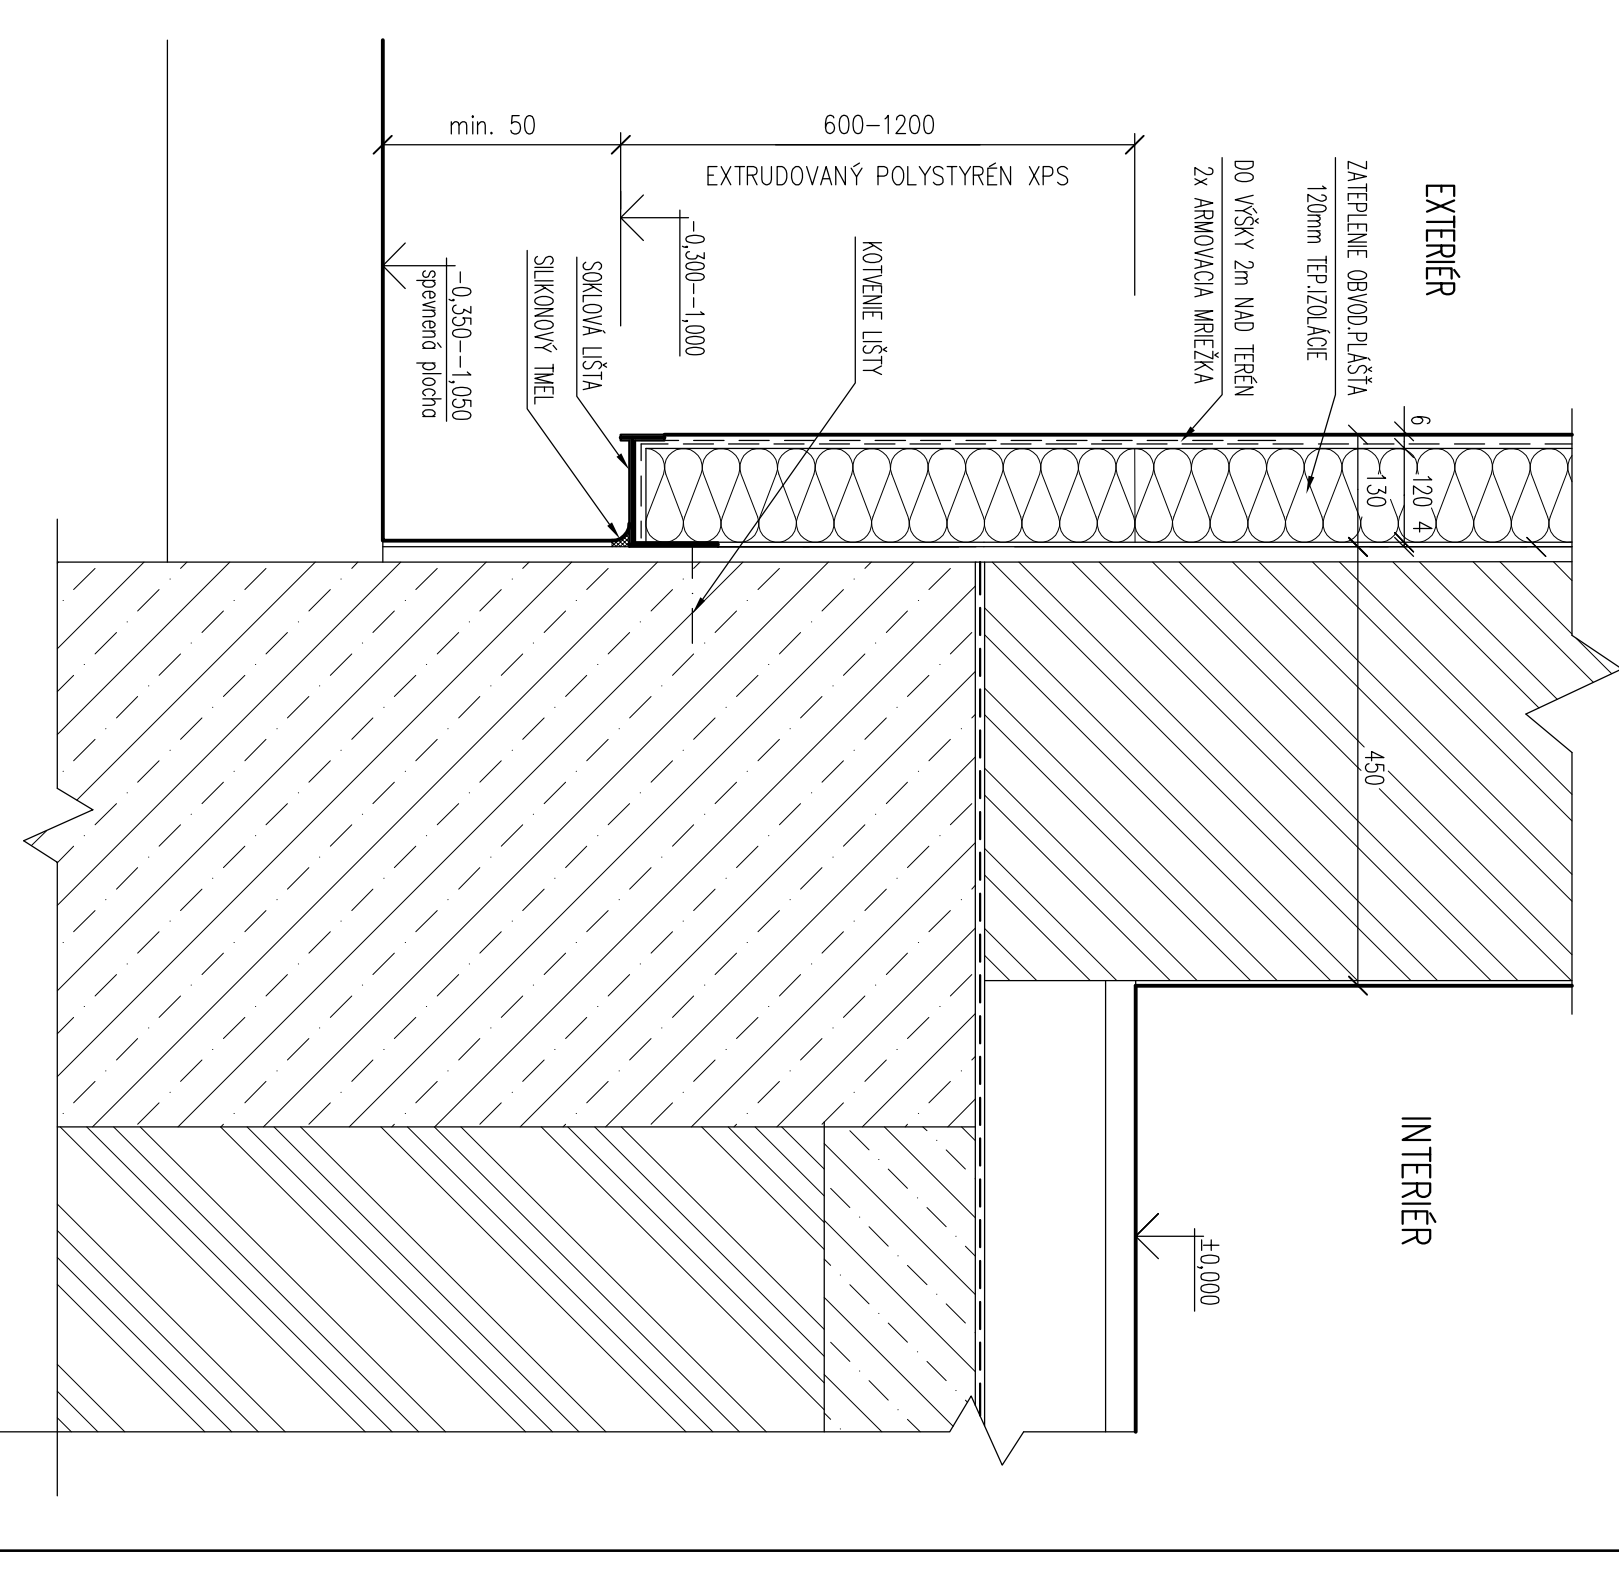


DETAIL IV.
 ÚPRAVA MARKIZY NAD VSTUPOM
 M 1:5

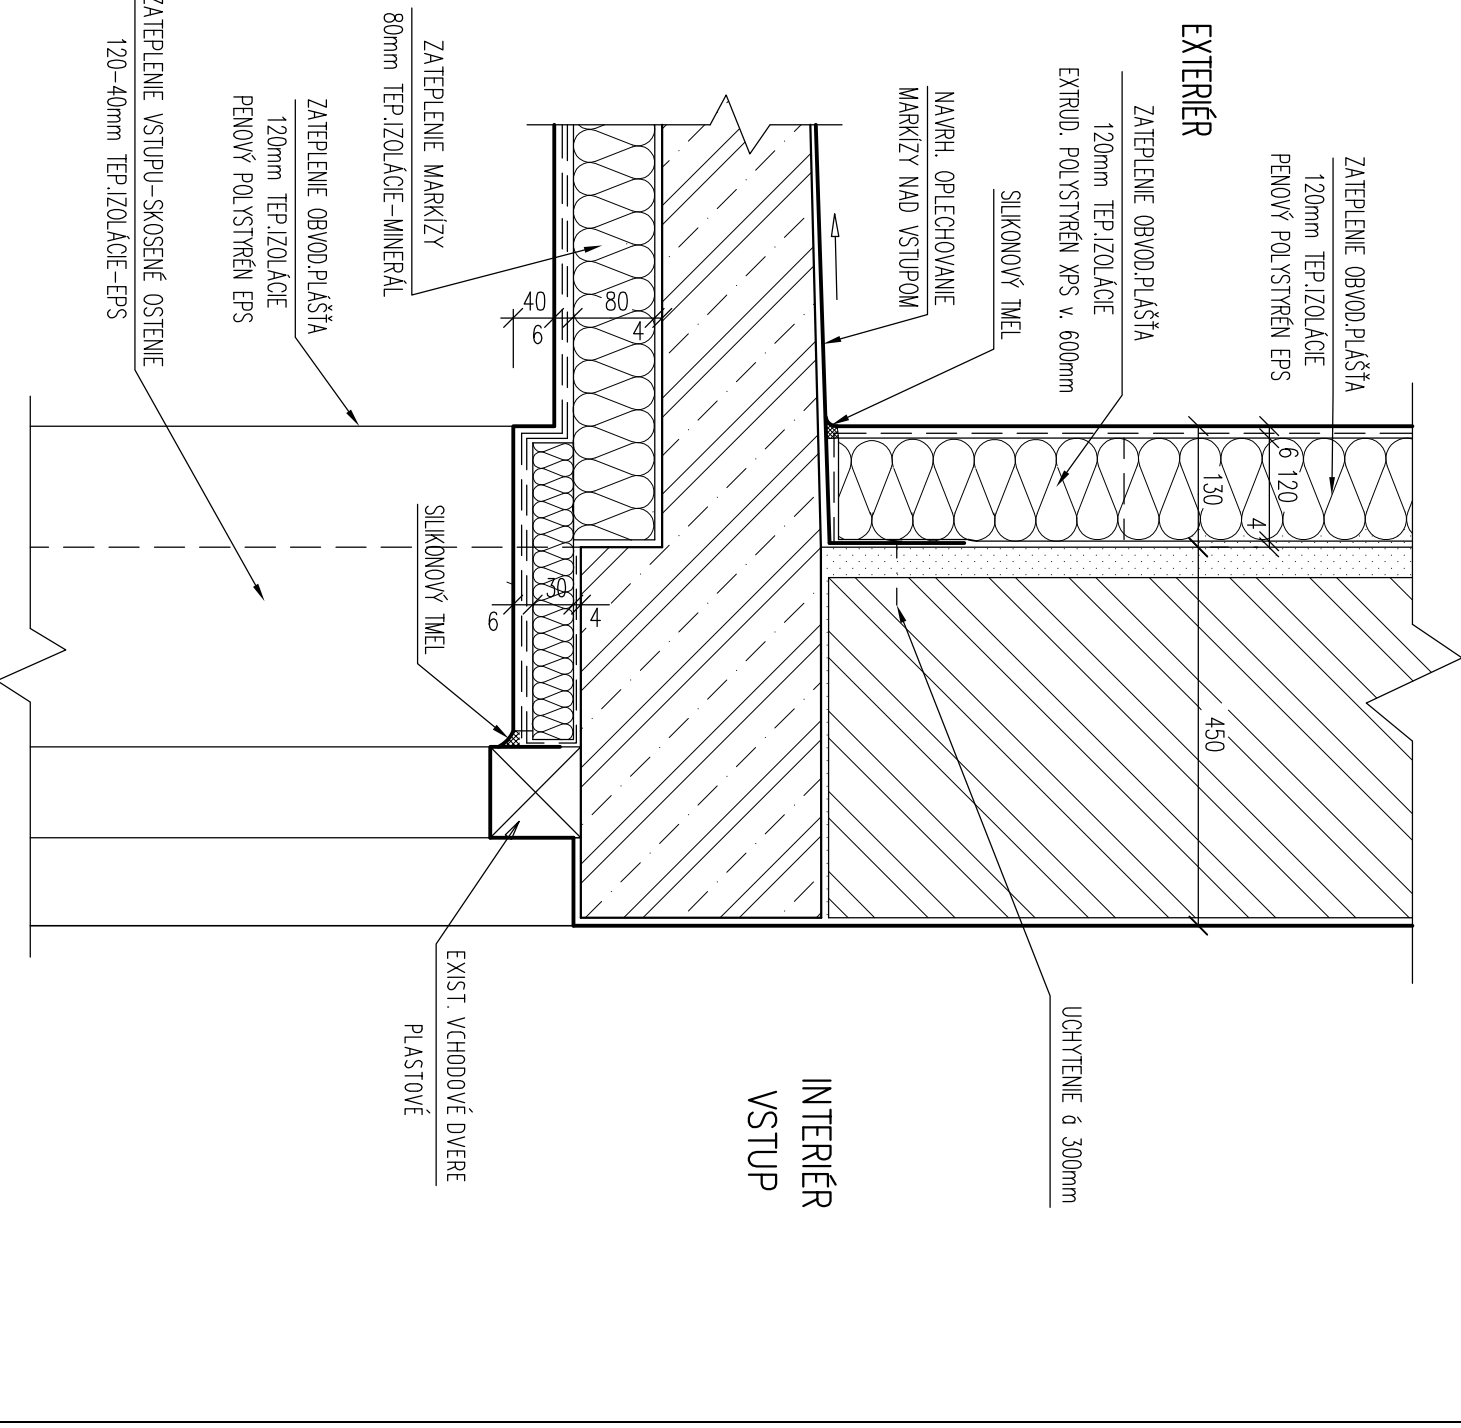


DETAIL V.
 ÚPRAVA STYKU S VETRAČÍM OTVOROM
 M 1:5

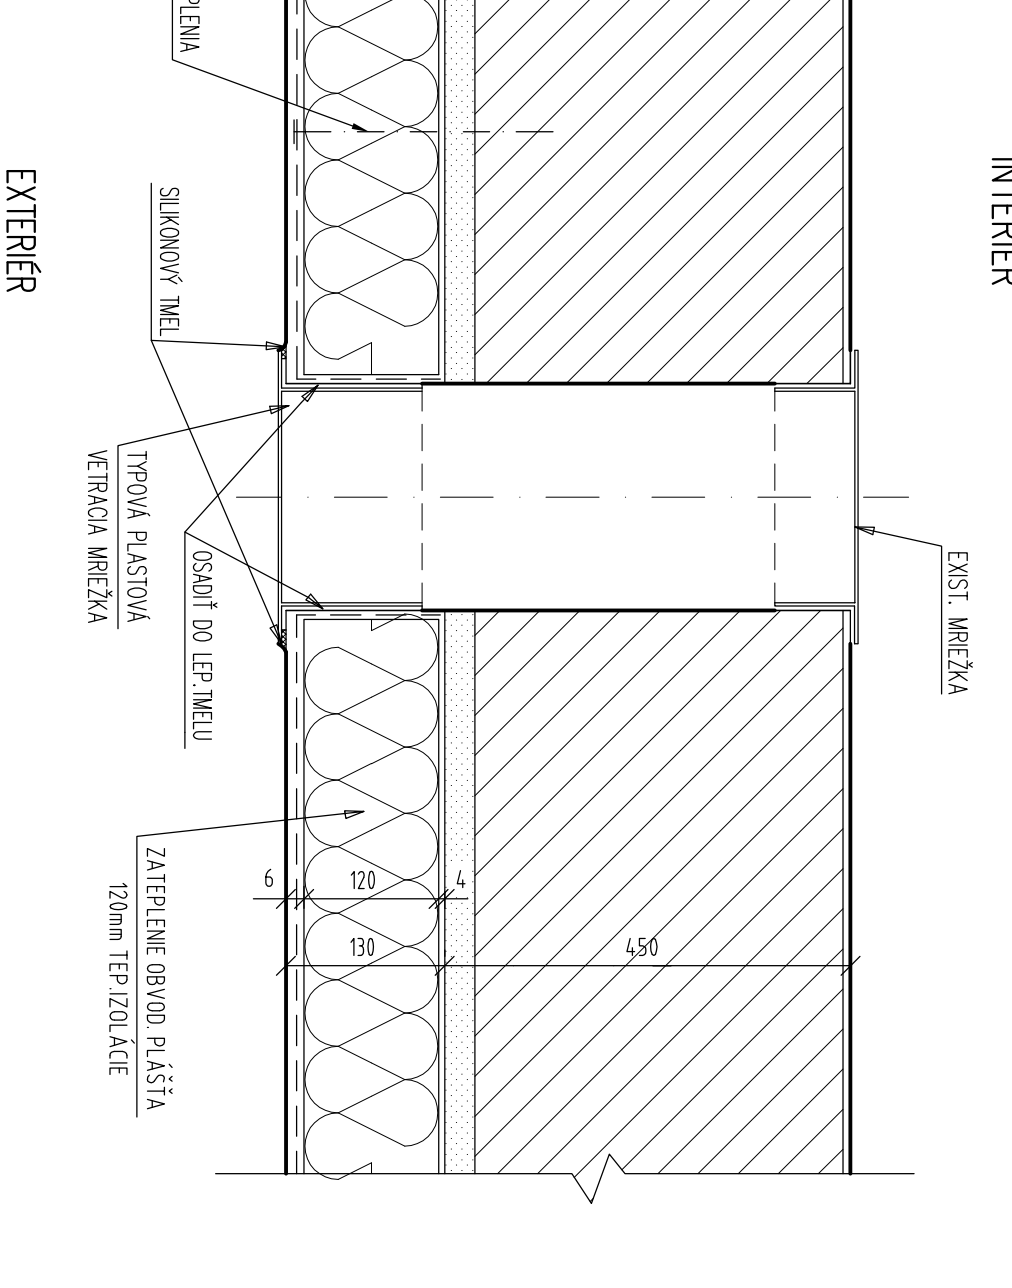

VÄZBA V ROHU

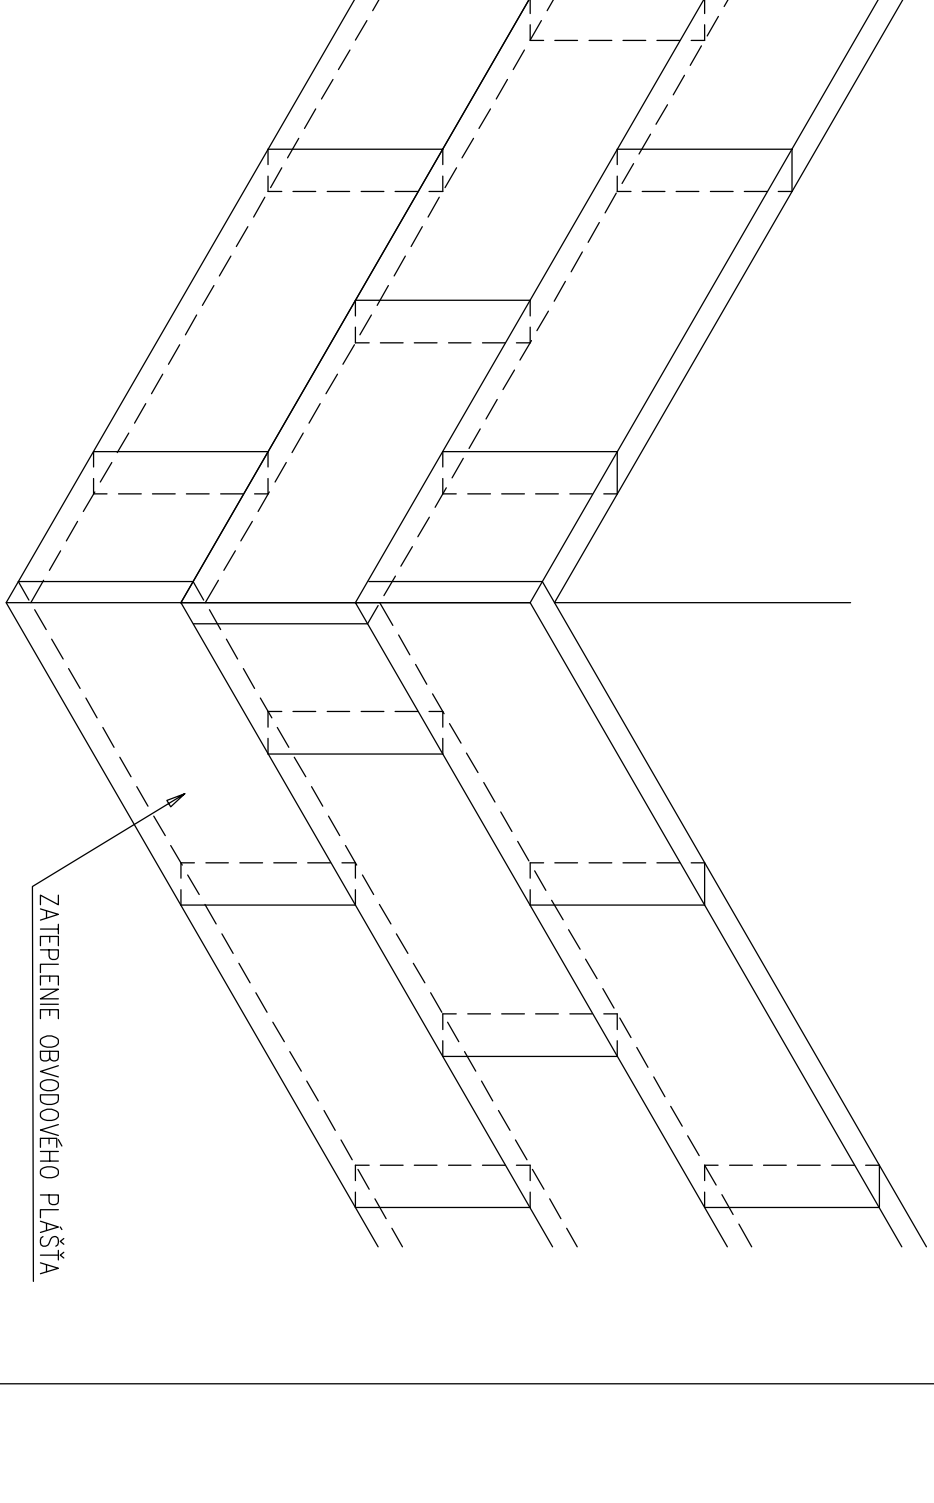

SKLADBA ZATEPLOVACIEHO SYSTEMU

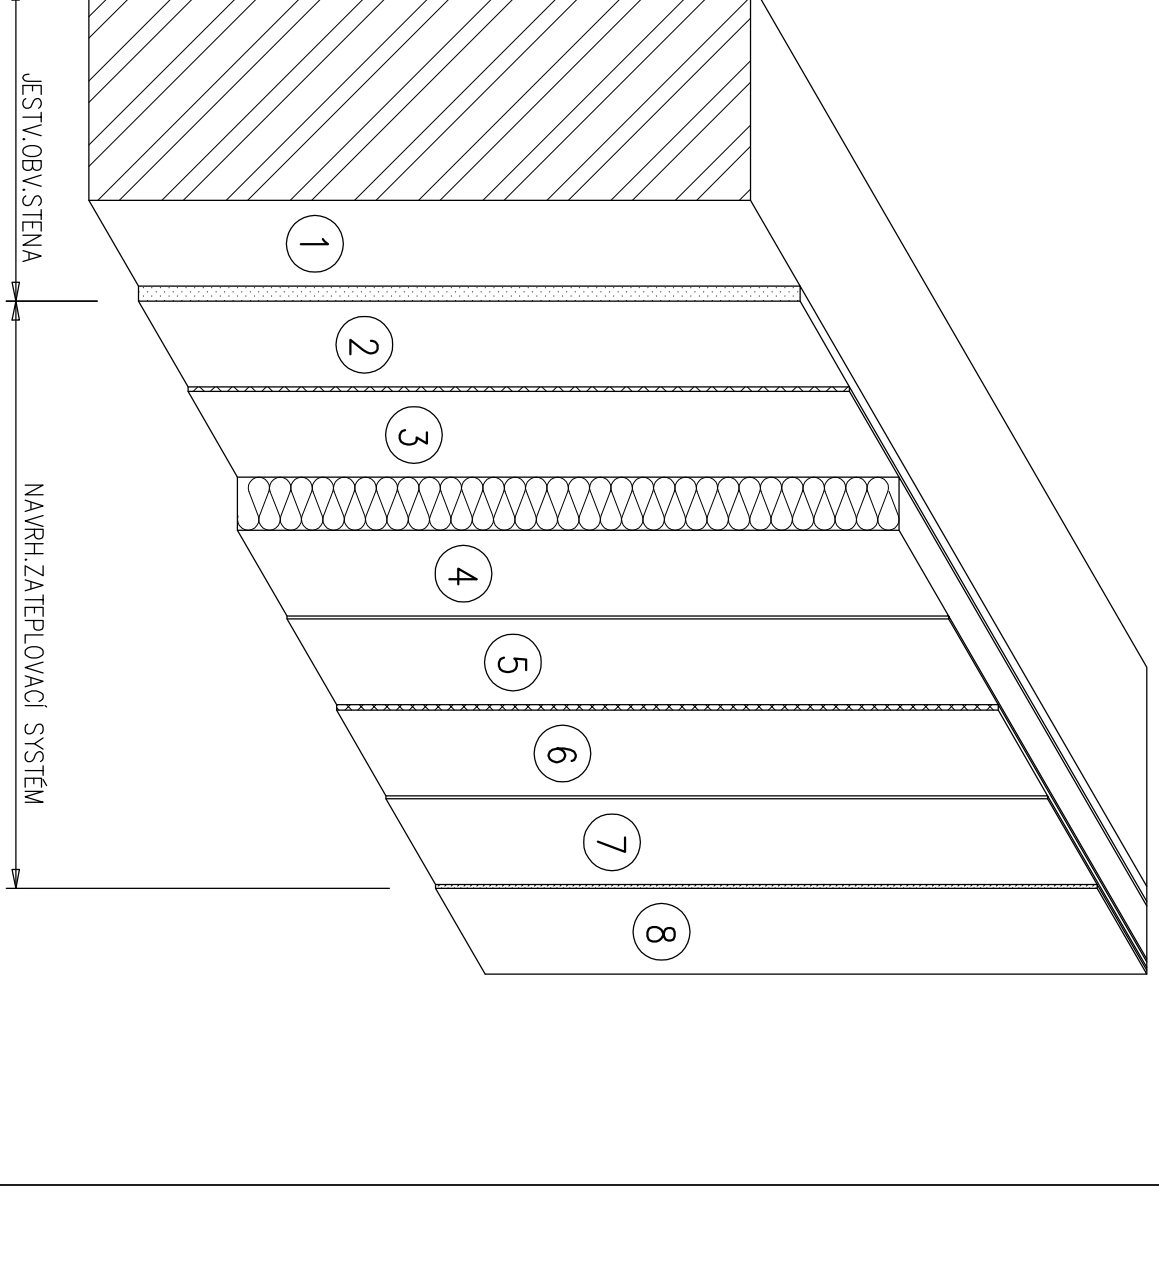

1. EXIST. OBVODOVÁ STENA – tehlo, betón
2. EXIST. POKRCHOVÁ ÚPRAVA – omietka
3. SPLOVNÁČKA, LEPAČKA MALTA
4. TEPLONIZOLAČNÁ VRSTVA – penový obl. extrudovaný polystyrén
5. SKLOTEKTNÁ MREŽKA
6. VSTUŽ. MALTA
7. PENETRAČNÝ NÁTER
8. FASOVNÁ OMIETKA

DETAIL Y ZATEPLENIA

SKLADBA ZATEPLOVACIEHO SYSTEMU
 VÄZBA V ROHU

- I. ÚPRAVA NÁROŽIA
- II. ÚPRAVA V KÚTE
- III. SPODNÉ UKONČENIE ZATEPLENIA
- IV. ÚPRAVA MARKIZY NAD VSTUPOM
- V. ÚPRAVA STYKU S VETRAČÍM OTVOROM
- VI. ÚPRAVA OŠTENIA OKNA
- VII. ÚPRAVA PARAPETU OKNA
- VIII. ÚPRAVA NADPRAŽIA OKNA

AUTOR	Ing. arch. Miroslav Nerežek	ZODPORNÝ PROJEKTANT	Oľga Vrábová	Č. SÁD Y
HLAVNÝ PROJEKTANT	VYKONÁVATEĽ	OBJEKTOVÝ VYKONÁVATEĽ	Oľga Vrábová	
ADRESA	Ing. arch. Miroslav Nerežek 000 04 Žilina 4	OBJEKTOVÝ VYKONÁVATEĽ	Oľga Vrábová ul. Pod Sádrom 420/11 000 04 Žilina 4	
OBJEKT	SO 01 Obecný úrad Kultúrny dom	PROJEKTANT	Oľga Vrábová	
VÝKRES	DETAIL Y	ŠKÍC	REKONŠTRUKČNÝ PROJEKT	PROJEKTANT
		FORMÁT	12,5 x 5,	SK
		ZAKĽIČ		9