


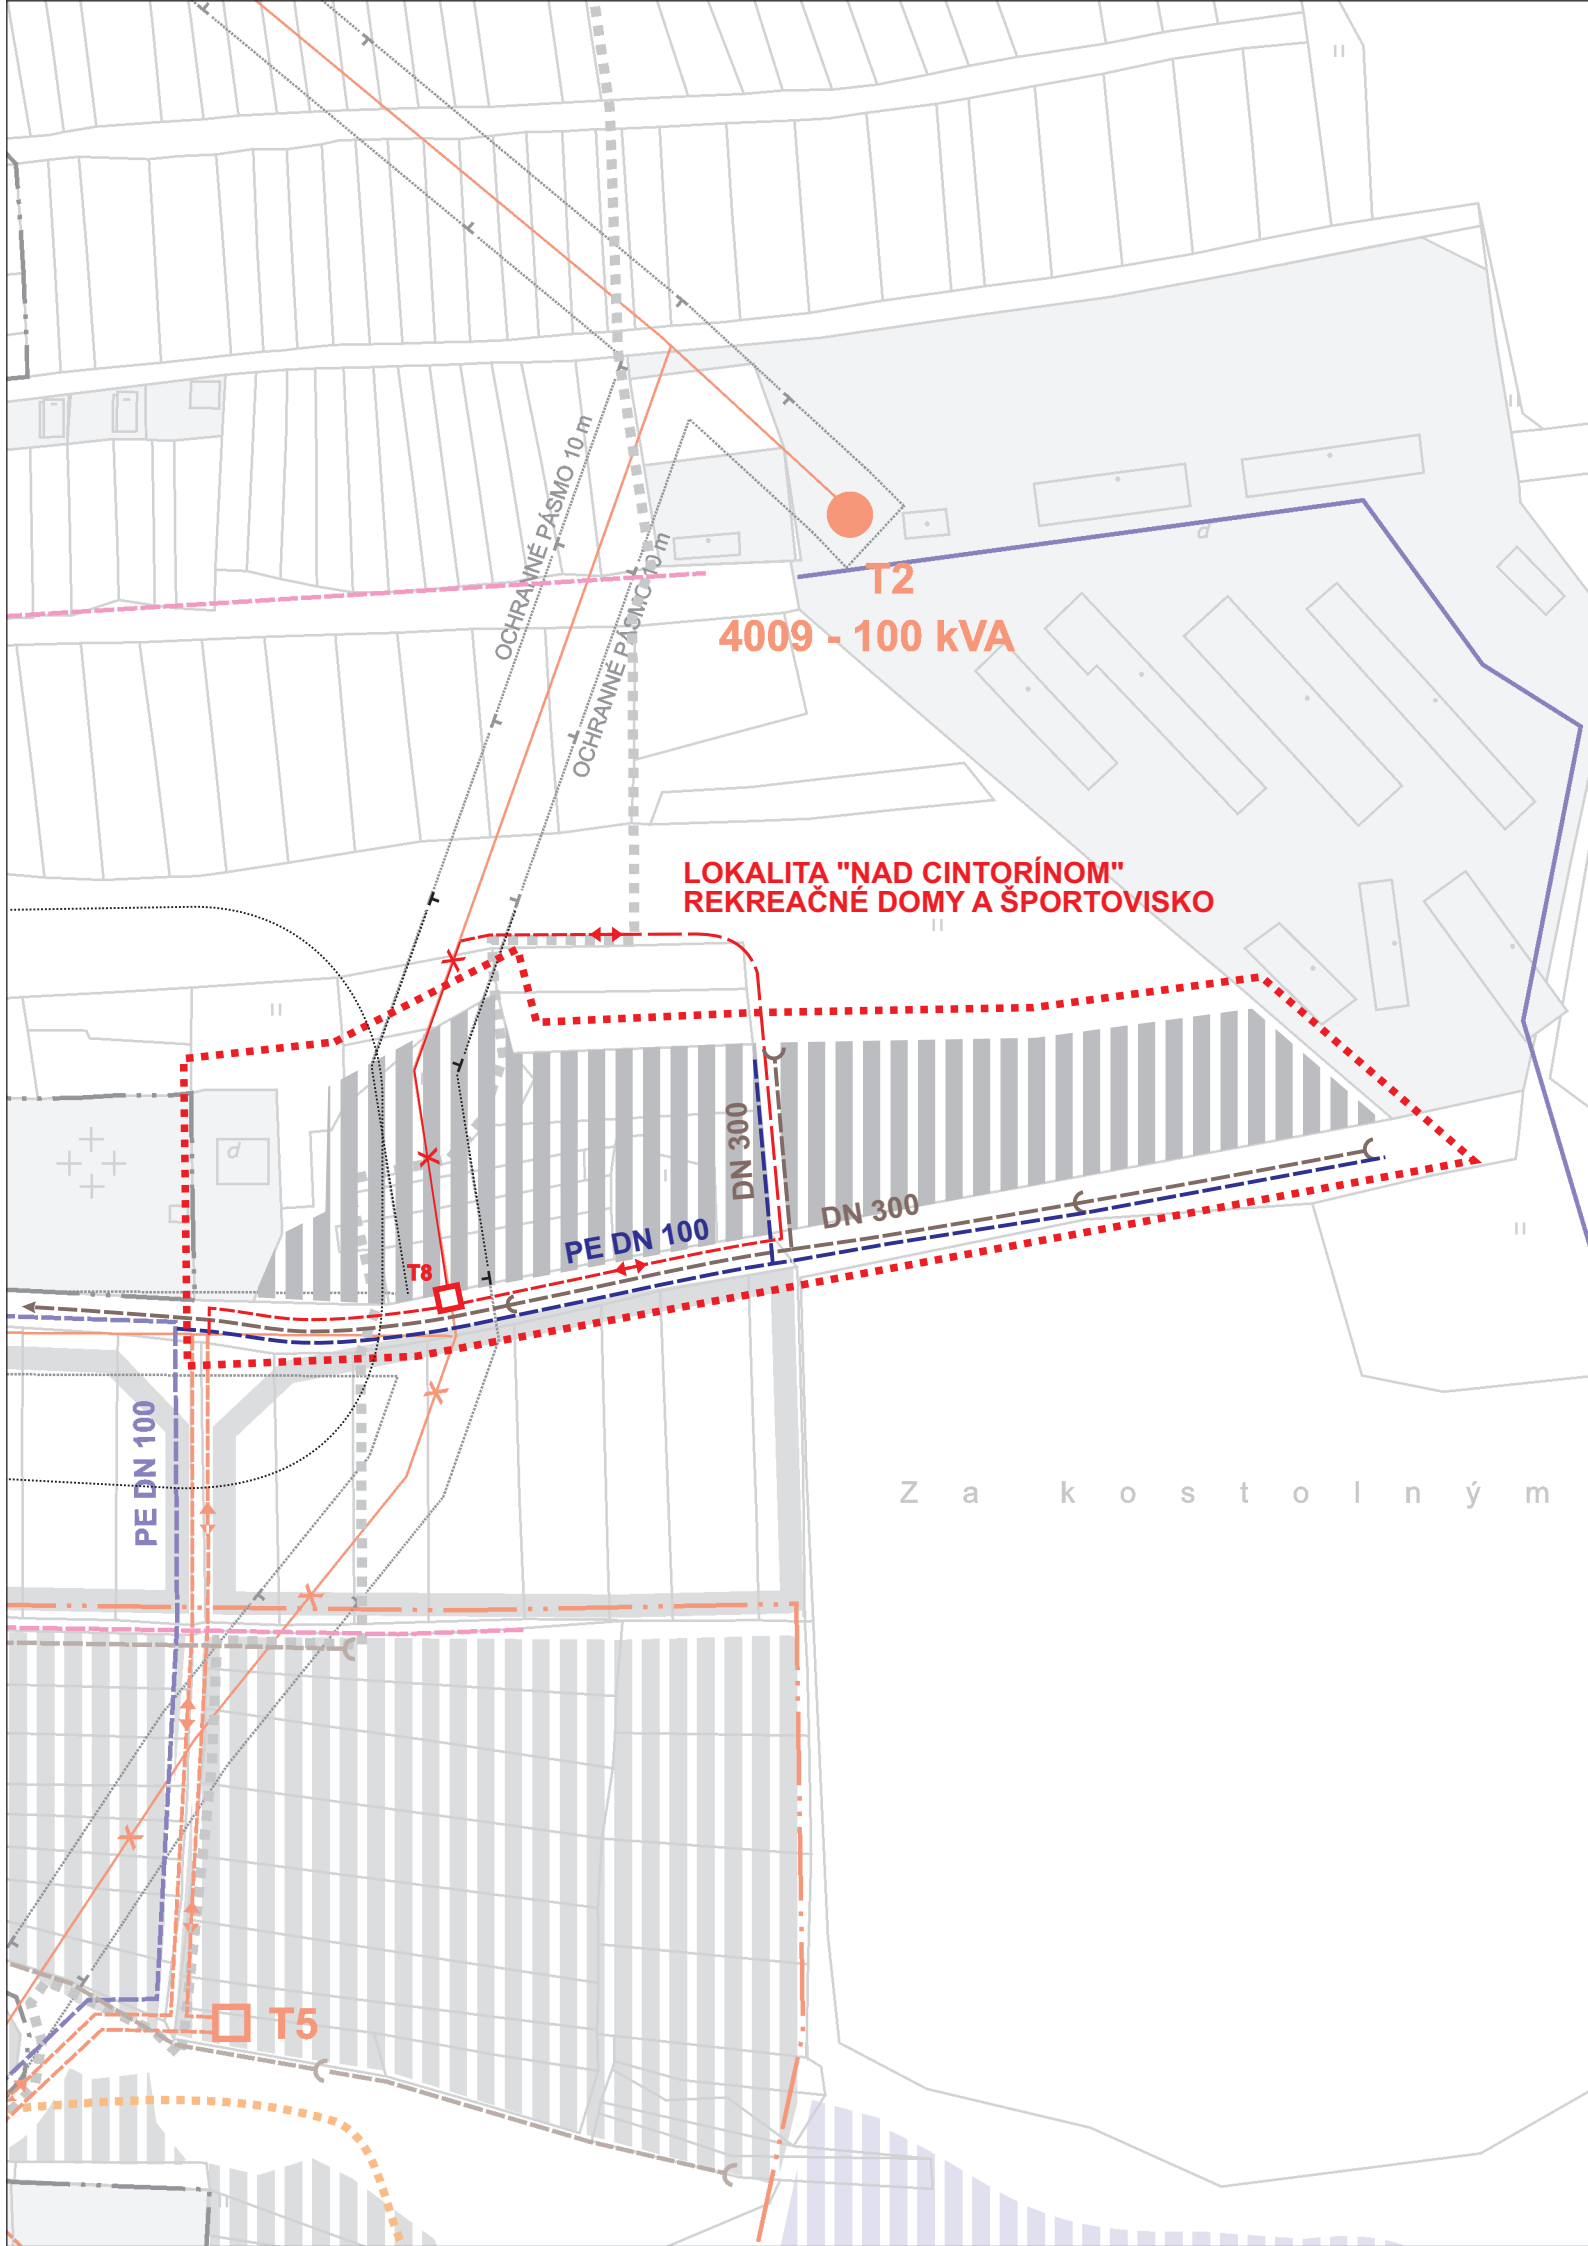


Ú Z E M N Ý P L Á N O B C E Č I Č M A N Y

Z M E N A A D O P L N O K č . 1



STAV	NÁVRH	
		HRANICA RIEŠENÉHO ÚZEMIA
		HRANICA ZASTAVANÉHO ÚZEMIA
		HRANICA PAMIATKOVEJ REZERVÁCIE
		HRANICA OCHRANNÉHO PÁSMA PAMIATKOVEJ REZERVÁCIE
		HRANICA OCHRANNÝCH PÁSIEM VŠETKÝCH DRUHOV
		ZASTAVANÉ PLOCHY
		VN 22 KV VEDENIE
		VN KÁBLOVE VEDENIE
		VEDENIE NA ZRUŠENIE
		TRAFOSTANICA STOŽIAROVÁ, KIOSKOVÁ
		ZÁSOBNÍKY PROPAN-BUTÁN
		TELEFÓNNE KÁBLE OK + UK
		OPTICKÝ KÁBEL POK
		MIESTNY KÁBEL
		DIGITÁLNA ÚSTREDŇA RSÚ
		POŠTA
		LYŽIARSKÉ VLEKY
		VODOVODNÉ VEDENIA
		VODOJEM
		KANALIZÁCIA SPLAŠKOVÁ
		ČISTIACA STANICA ODPADOVÝCH VÔD
		OCHRANNÉ PÁSMA I. STUPŇA VODNÝCH ZDROJOV
		LYŽIARSKY AREÁL
		VODNÉ TOKY A PLOCHY

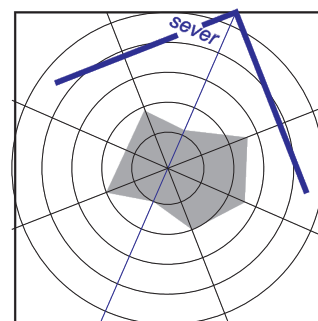

Urbanizmus: Ing. arch. Peter Krajč,	Ing. arch. Peter Krajč-AA Námestie gen. M. R. Štefánika 5 010 01 Žilina, tel.: 041/7001053
Technická infraštruktúra:	
Doprava: Ing. Roman Tiso	
Poľnohospodárstvo, kreslenie: Ing. arch. Peter Krajč,	
Obstarávateľ: : Obec Čičmany	mierka 1:2 000
Osoba spôsobilá na obstarávanie ÚPN: Ing. arch. Ján Burian	ROK SPRACOVANIA : 07/2013
NÁVRH VEREJNÉHO TECHNICKÉHO VYBAVENIA	

