




Ú Z E M N Ý P L Á N O B C E Č I Č M A N Y

Z M E N A A D O P L N O K č . 1

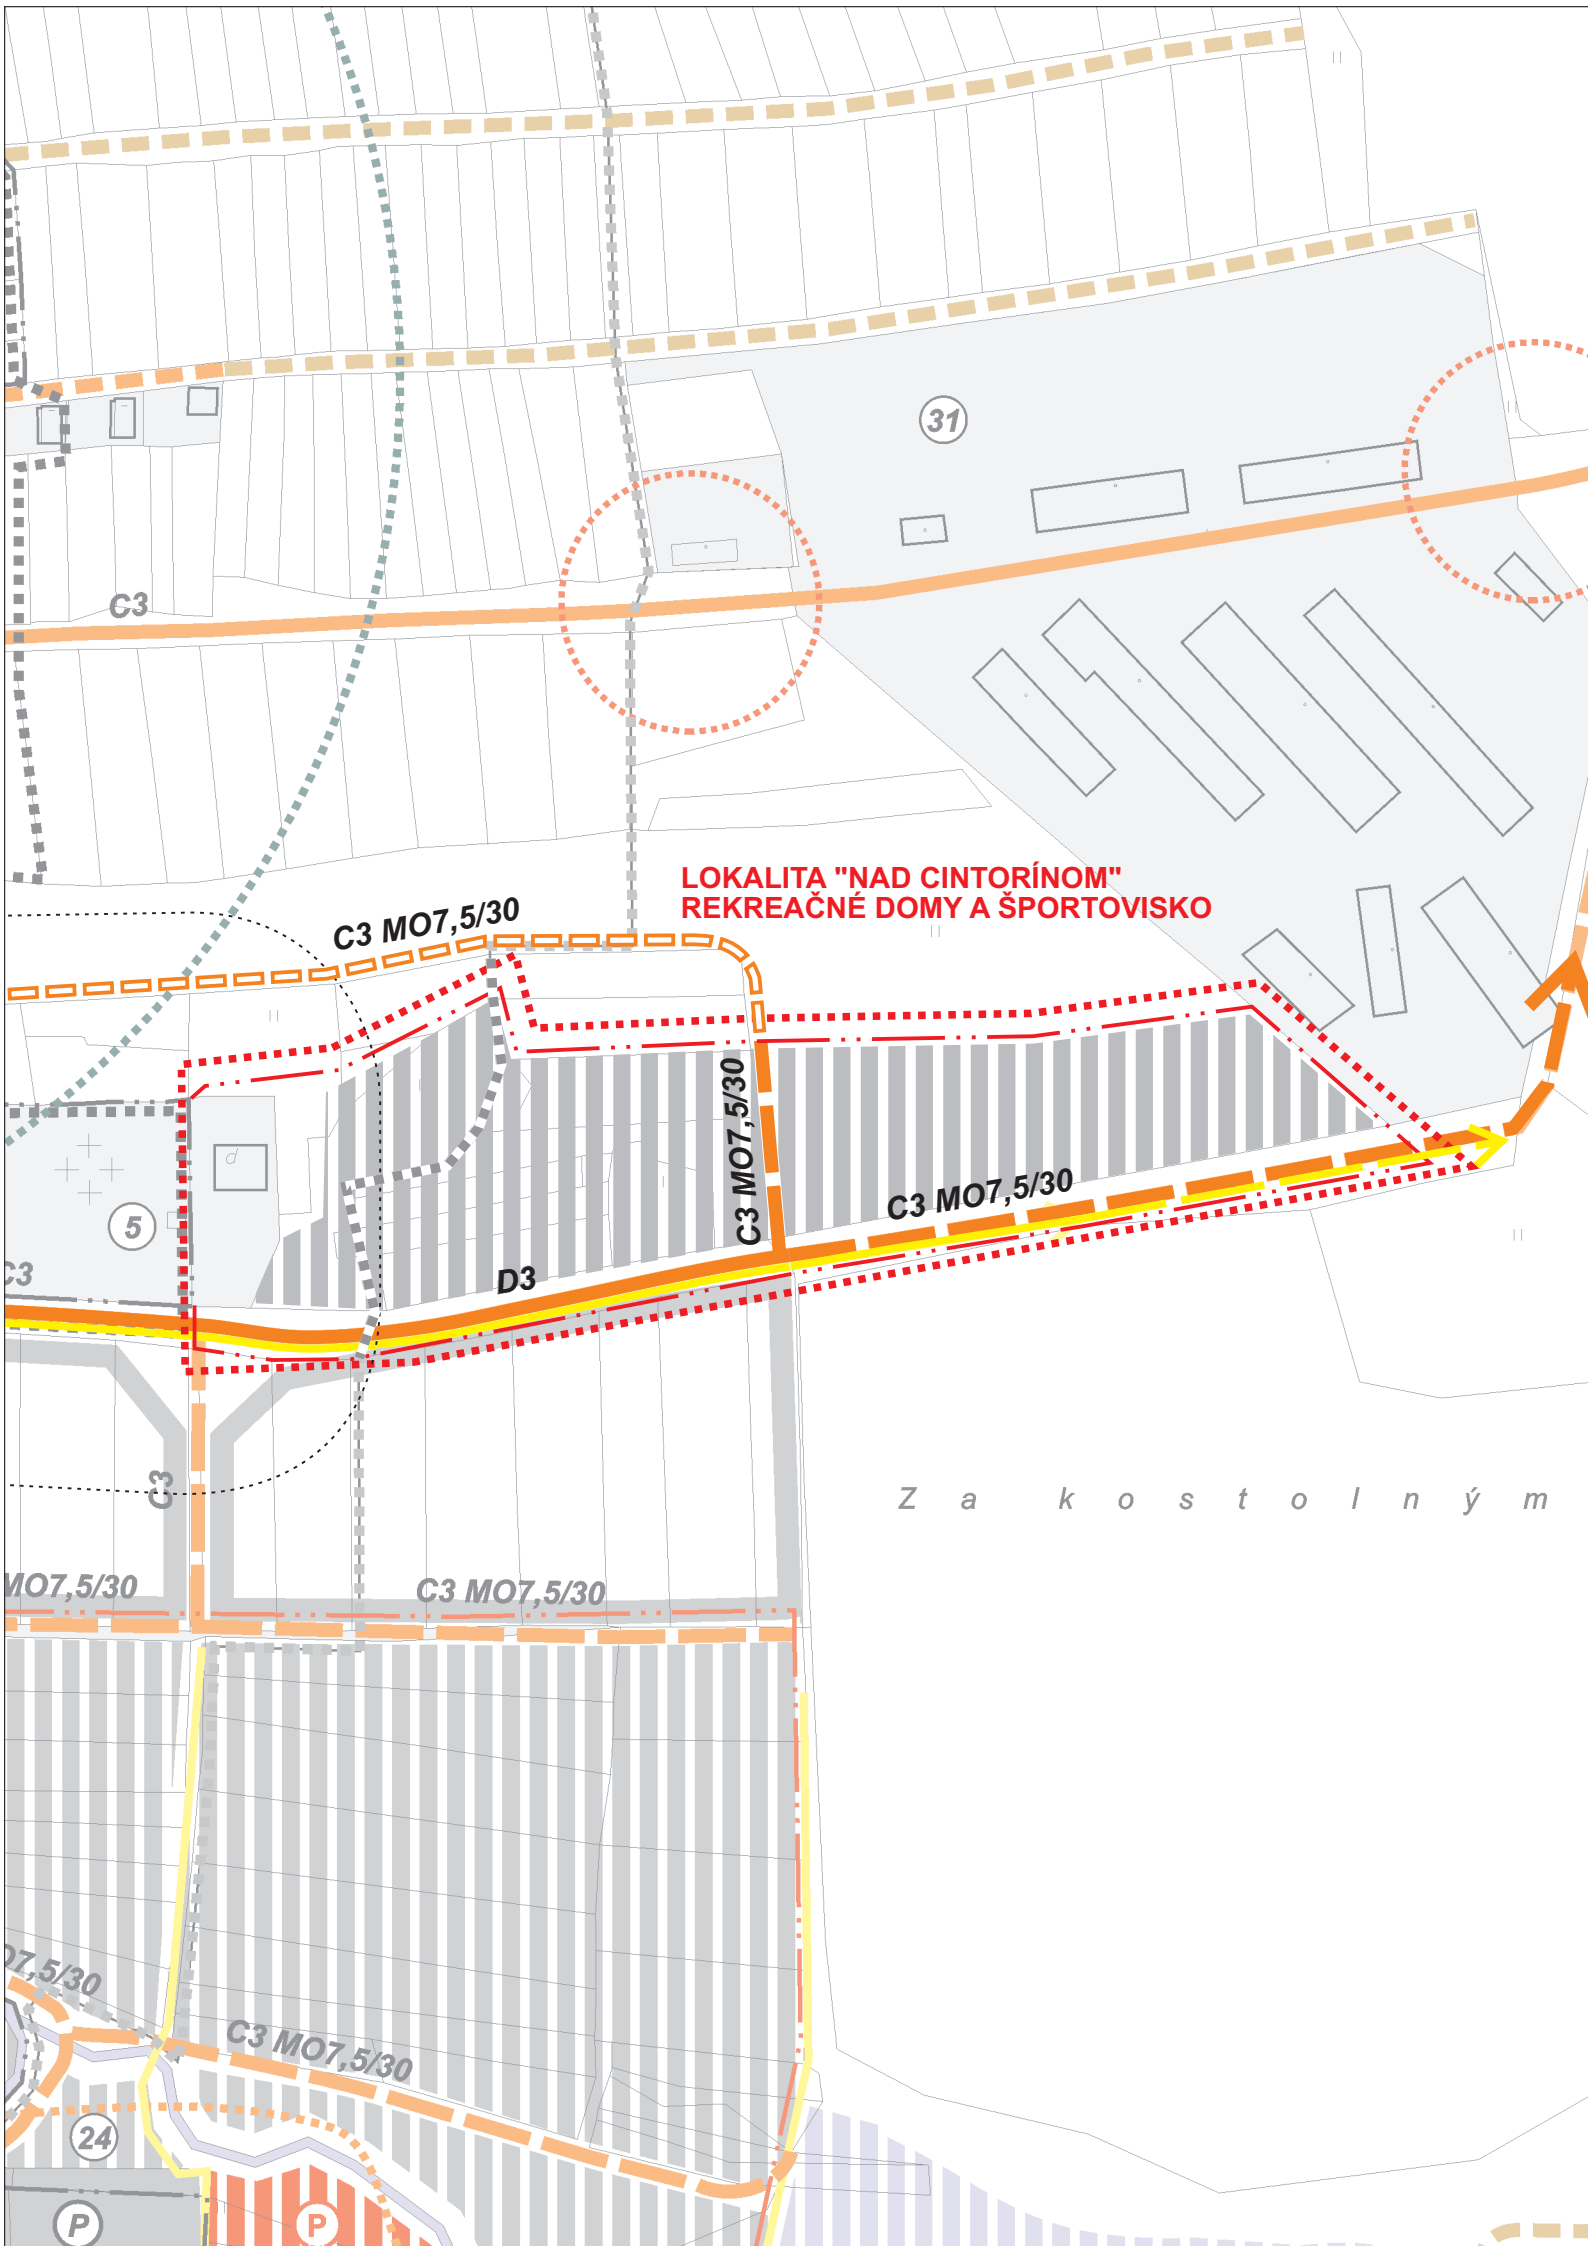


STAV	NÁVRH	
		HRANICA RIEŠENÉHO ÚZEMIA
		HRANICA ZASTAVANÉHO ÚZEMIA
		HRANICA OCHRANNÝCH PÁSIEM VŠETKÝCH DRUHOV
		HRANICA PAMIATKOVEJ REZERVÁCIE
		HRANICA OCHRANNÉHO PÁSMA PAMIATKOVEJ REZERVÁCIE
		ZASTAVANÉ PLOCHY
		POLNÉ KOMUNIKÁCIE
		LYŽIARSKY VLEK A OZNAČENIE LYŽIARSKÉHO VLEKU
		INTENZÍVNE VYUŽÍVANÉ PLOCHY - LYŽIARSKY AREÁL
		VODNÉ TOKY A PLOCHY
		ZASTÁVKY AUTOBUSU
		ZBERNÉ KOMUNIKÁCIE
		OBSLUŽNÉ KOMUNIKÁCIE / VÝHLAD
		CHODNÍK
		ÚPRAVA BODOVÝCH ZÁVAD NA KOMUNIKÁCIÁCH
		PARKOVISKÁ
		FUNKČNÉ TRIEDY KOMUNIKÁCIÍ
		CYKLOTRASY
		IZOCHRÓNY DOSTUPNOSTI OD ZASTÁVOK AUTOBUSU - 5 min.

Z a k o s t o l n ý m

4

č.v.

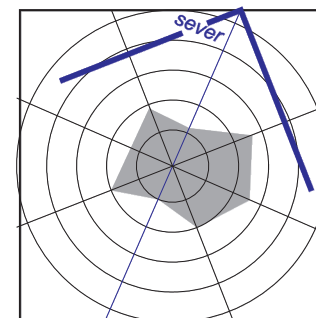

Urbanizmus: Ing. arch. Peter Krajč,	Ing. arch. Peter Krajč-AA Námestie gen. M. R. Štefánika 5 010 01 Žilina, tel.:041/7001053
Technická infraštruktúra:	
Doprava: Ing. Roman Tiso	
Poľnohospodárstvo, kreslenie: Ing. arch. Peter Krajč,	mierka 1:2 000
Obstarávateľ: :Obec Čičmany	
Osoba spôsobilá na obstarávanie ÚPN:Ing. arch. Ján Burian	
ROK SPRACOVANIA : 07/2013	
NÁVRH VEREJNÉHO DOPRAVNÉHO VYBAVENIA	