




Ú Z E M N Ý P L Á N O B C E Č I Č M A N Y

Z M E N A A D O P L N O K č . 1

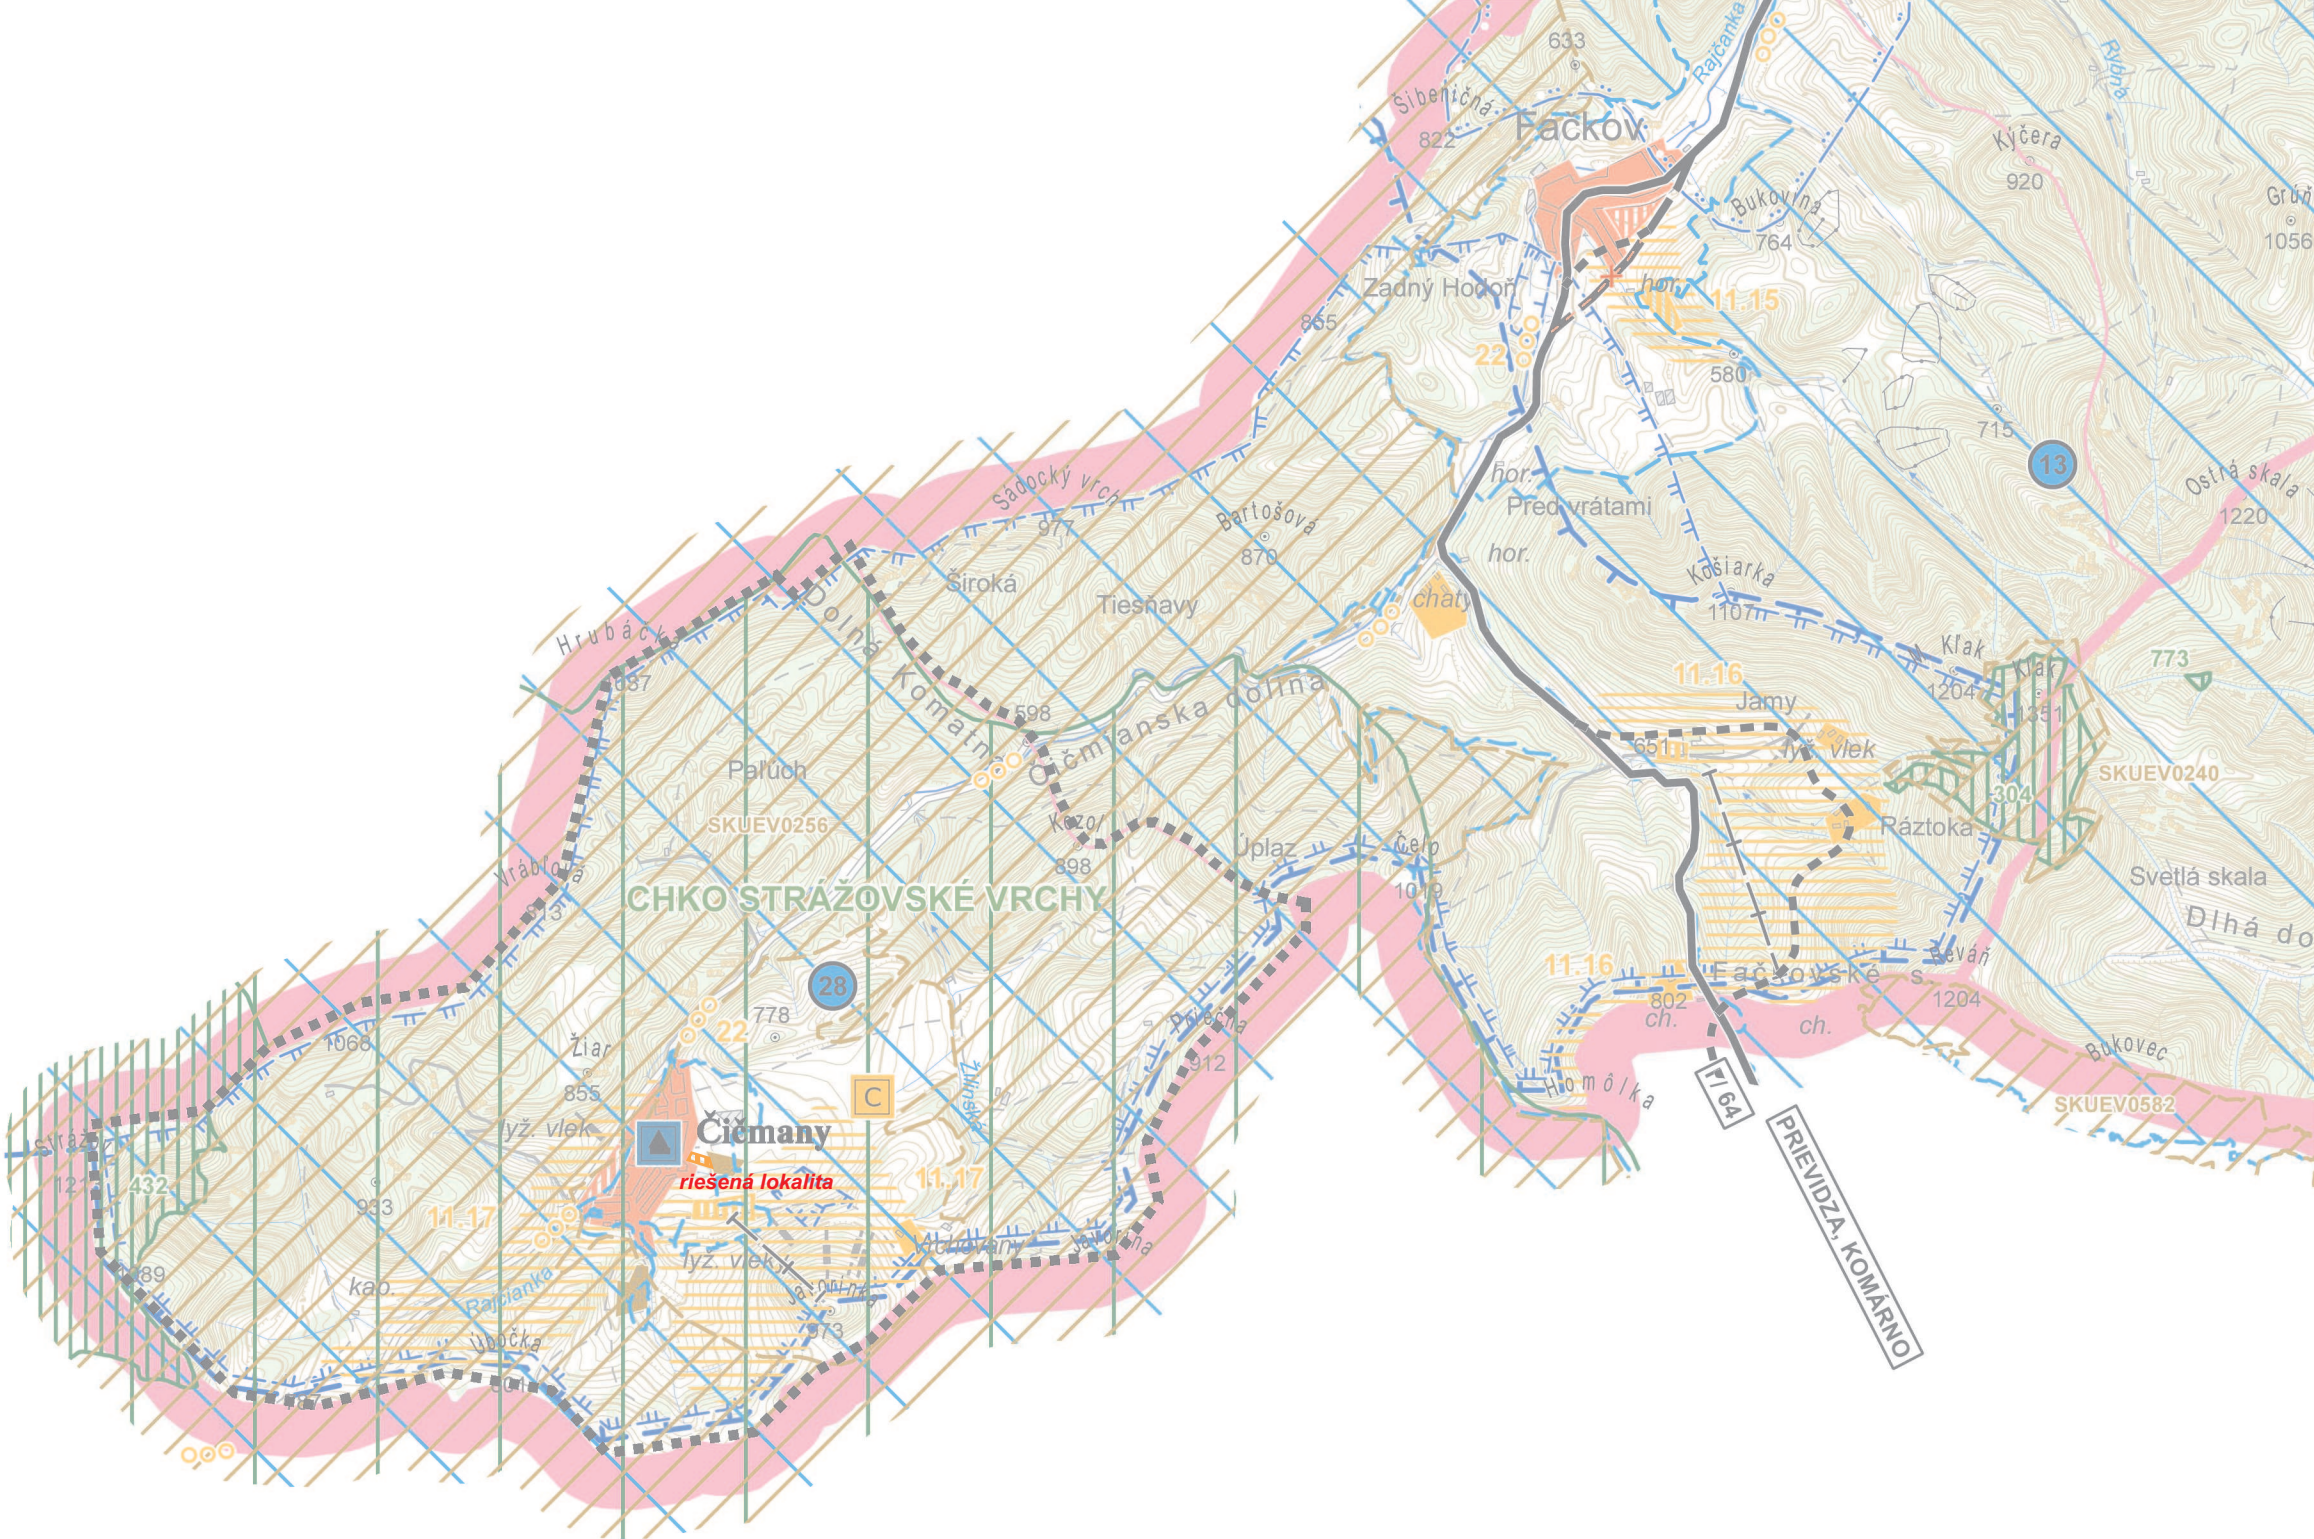

STAV	NÁVRH	VÝHLAD	STAV	NÁVRH	VÝHLAD	STAV	NÁVRH	VÝHLAD