

Obec Čičmany

Obecný úrad v Čičmanoch, Čičmany č.66, 013 15 Rajecká Lesná

Č.j.: 02/80/2022-Ri dňa 17.01.2023
Č. záznamu: 02/80/2022/1-Ri
Vybavuje: Ing. arch. Alena Rihalová
Tel: 041/507 65 15, 0917 250 153
E-mail: alena.rihalova@rajec.sk

VEREJNÁ VYHLÁŠKA

OZNÁMENIE

O SPOJENÍ ÚZEMNÉHO A STAVEBNÉHO KONANIA A O ZAČATÍ SPOJENÉHO KONANIA

Milan Hruška, Ciglianska cesta 648/18, 971 01 Prievidza

v zastúpení **Ing. Peter Šimrák, Banická 13/4, 971 01 Prievidza**

(ďalej len "stavebník") dňa 24.11.2022 podal žiadosť o vydanie stavebného povolenia na stavbu:

Rekreačná chata

na pozemkoch register "C" parc. č. 1157/5, 1158/4, 5771, 1295 v katastrálnom území Čičmany. Uvedeným dňom bolo začaté spojené územné a stavebné konanie.

Stavba obsahuje:

- rekreačná chata
- siete technickej infraštruktúry

Obec Čičmany ako stavebný úrad príslušný podľa § 5 písm. a/1 zákona č. 608/2003 Z.z. o štátnej správe pre územné plánovanie, stavebný poriadok a bývanie a o zmene a doplnení zákona č. 50/1976 Zb. o územnom plánovaní a stavebnom poriadku v znení neskorších predpisov a zákona č. 416/2001 Z.z. o prechode niektorých pôsobností z orgánov štátnej správy na obce a vyššie územné celky v znení neskorších predpisov), oznamuje v súlade s ustanovením § 61 ods. 1 stavebného zákona začatie spojeného územného a stavebného konania a súčasne nariaďuje na prerokovanie predloženej žiadosti ústne pojednávanie spojené s miestnym zisťovaním na **deň**

21.03.2023 /utorok/ o 10,00 hodine

so stretnutím pozvaných: Miesto stavby, Čičmany

Účastníci tohto správneho konania môžu svoje námietky uplatniť najneskôr pri tomto pojednávaní, inak sa na ne nebude prihliadať. V rovnakej lehote môžu oznámiť svoje stanovisko dotknuté orgány a organizácie, inak podľa § 61 ods. 6 stavebného zákona bude považované ich stanovisko za kladné. Účastníci konania môžu nahliadnuť do podkladov rozhodnutia (Mesto Rajec, Nám. SNP 2/2, 015 22 Rajec) v úradných hodinách, po predchádzajúcom telefonickom dohovore.

Poučenie:

Účastníci konania sa môžu pred vydaním rozhodnutia vyjadriť k jeho podkladom, prípadne navrhnúť ich doplnenie. K pripomienkam a námietkam, ktoré boli alebo mohli byť uplatnené v územnom konaní alebo pri

prejednávani územného plánu zóny sa podľa § 61 ods. 1 stavebného zákona nebude prihliadať. Ak si niektorý z účastníkov konania zvolí svojho zástupcu, tento musí predložiť písomnú plnú moc toho účastníka konania, ktorý sa dal zastupovať.

SPOLOČNÝ OBECNÝ ÚRAD

Územný plán
a územný plán
Nám. SNP 2/2, 015 22 Rača

Bc. Iveta Michalíková
starostka obce Čičmany

Toto oznámenie musí byť vyvesené na úradnej tabuli mesta /obce/ na dobu 15 dní.

Vyvesené dňa: 27. 1. 2023

Zvesené dňa:

Pečiatka a podpis orgánu, ktorý potvrdzuje vyvesenie a zvesenie oznámenia.

Doručí sa:

účastníci (doručenky)

Verejná vyhláška

Milan Hruška, Ciglianska cesta 648/18, 971 01 Prievidza, v zastúpení Ing. Peter Šimrák, Banická 13/4, 971 01 Prievidza

Ján Fabó, Jazdecká 5217/8, 940 02 Nové Zámky

Jana Fabóová Jazdecká 5217/8, 940 02 Nové Zámky

RNDr. Edita Maráková, Lenardova 4/44, 851 01 Bratislava

Viera Hercová, Tatranská 301/12, 017 01 Považská Bystrica

Slovenský vodohospodársky podnik, š.p., Radničné námestie 8, 969 55 Banská Štiavnica

Ing. Vladimír Duchoň, PhD., - PROJEKT STUDIO, s.r.o., Cukrová 14, 811 08 Bratislava

dotknuté orgány

Stredoslovenská Distribučná, a.s., Pri Rajčianke súp. č. 2927/8, 010 47 Žilina

SPP-D a.s., Mlynské Nivy súp. č. 44, 825 19 Bratislava

SeVaK a.s., Bôrická cesta súp. č. 1960, 010 57 Žilina

Slovak Telekom a.s., Bajkalská súp. č. 28, 817 62 Bratislava

Okresný úrad, pozemkový a lesný odbor, Vysokoškolákov súp. č. 8556/33B, 010 08 Žilina


Okresný úrad, OSŽP ŠSOH, Vysokoškolákov súp. č. 8556/33B, 010 08 Žilina

Slovenský vodohospodársky podnik, š.p., Radničné námestie 8, 969 55 Banská Štiavnica


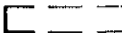




Krajský pamiatkový úrad Žilina, Mariánske námestie súp. č. 19, 010 01 Žilina

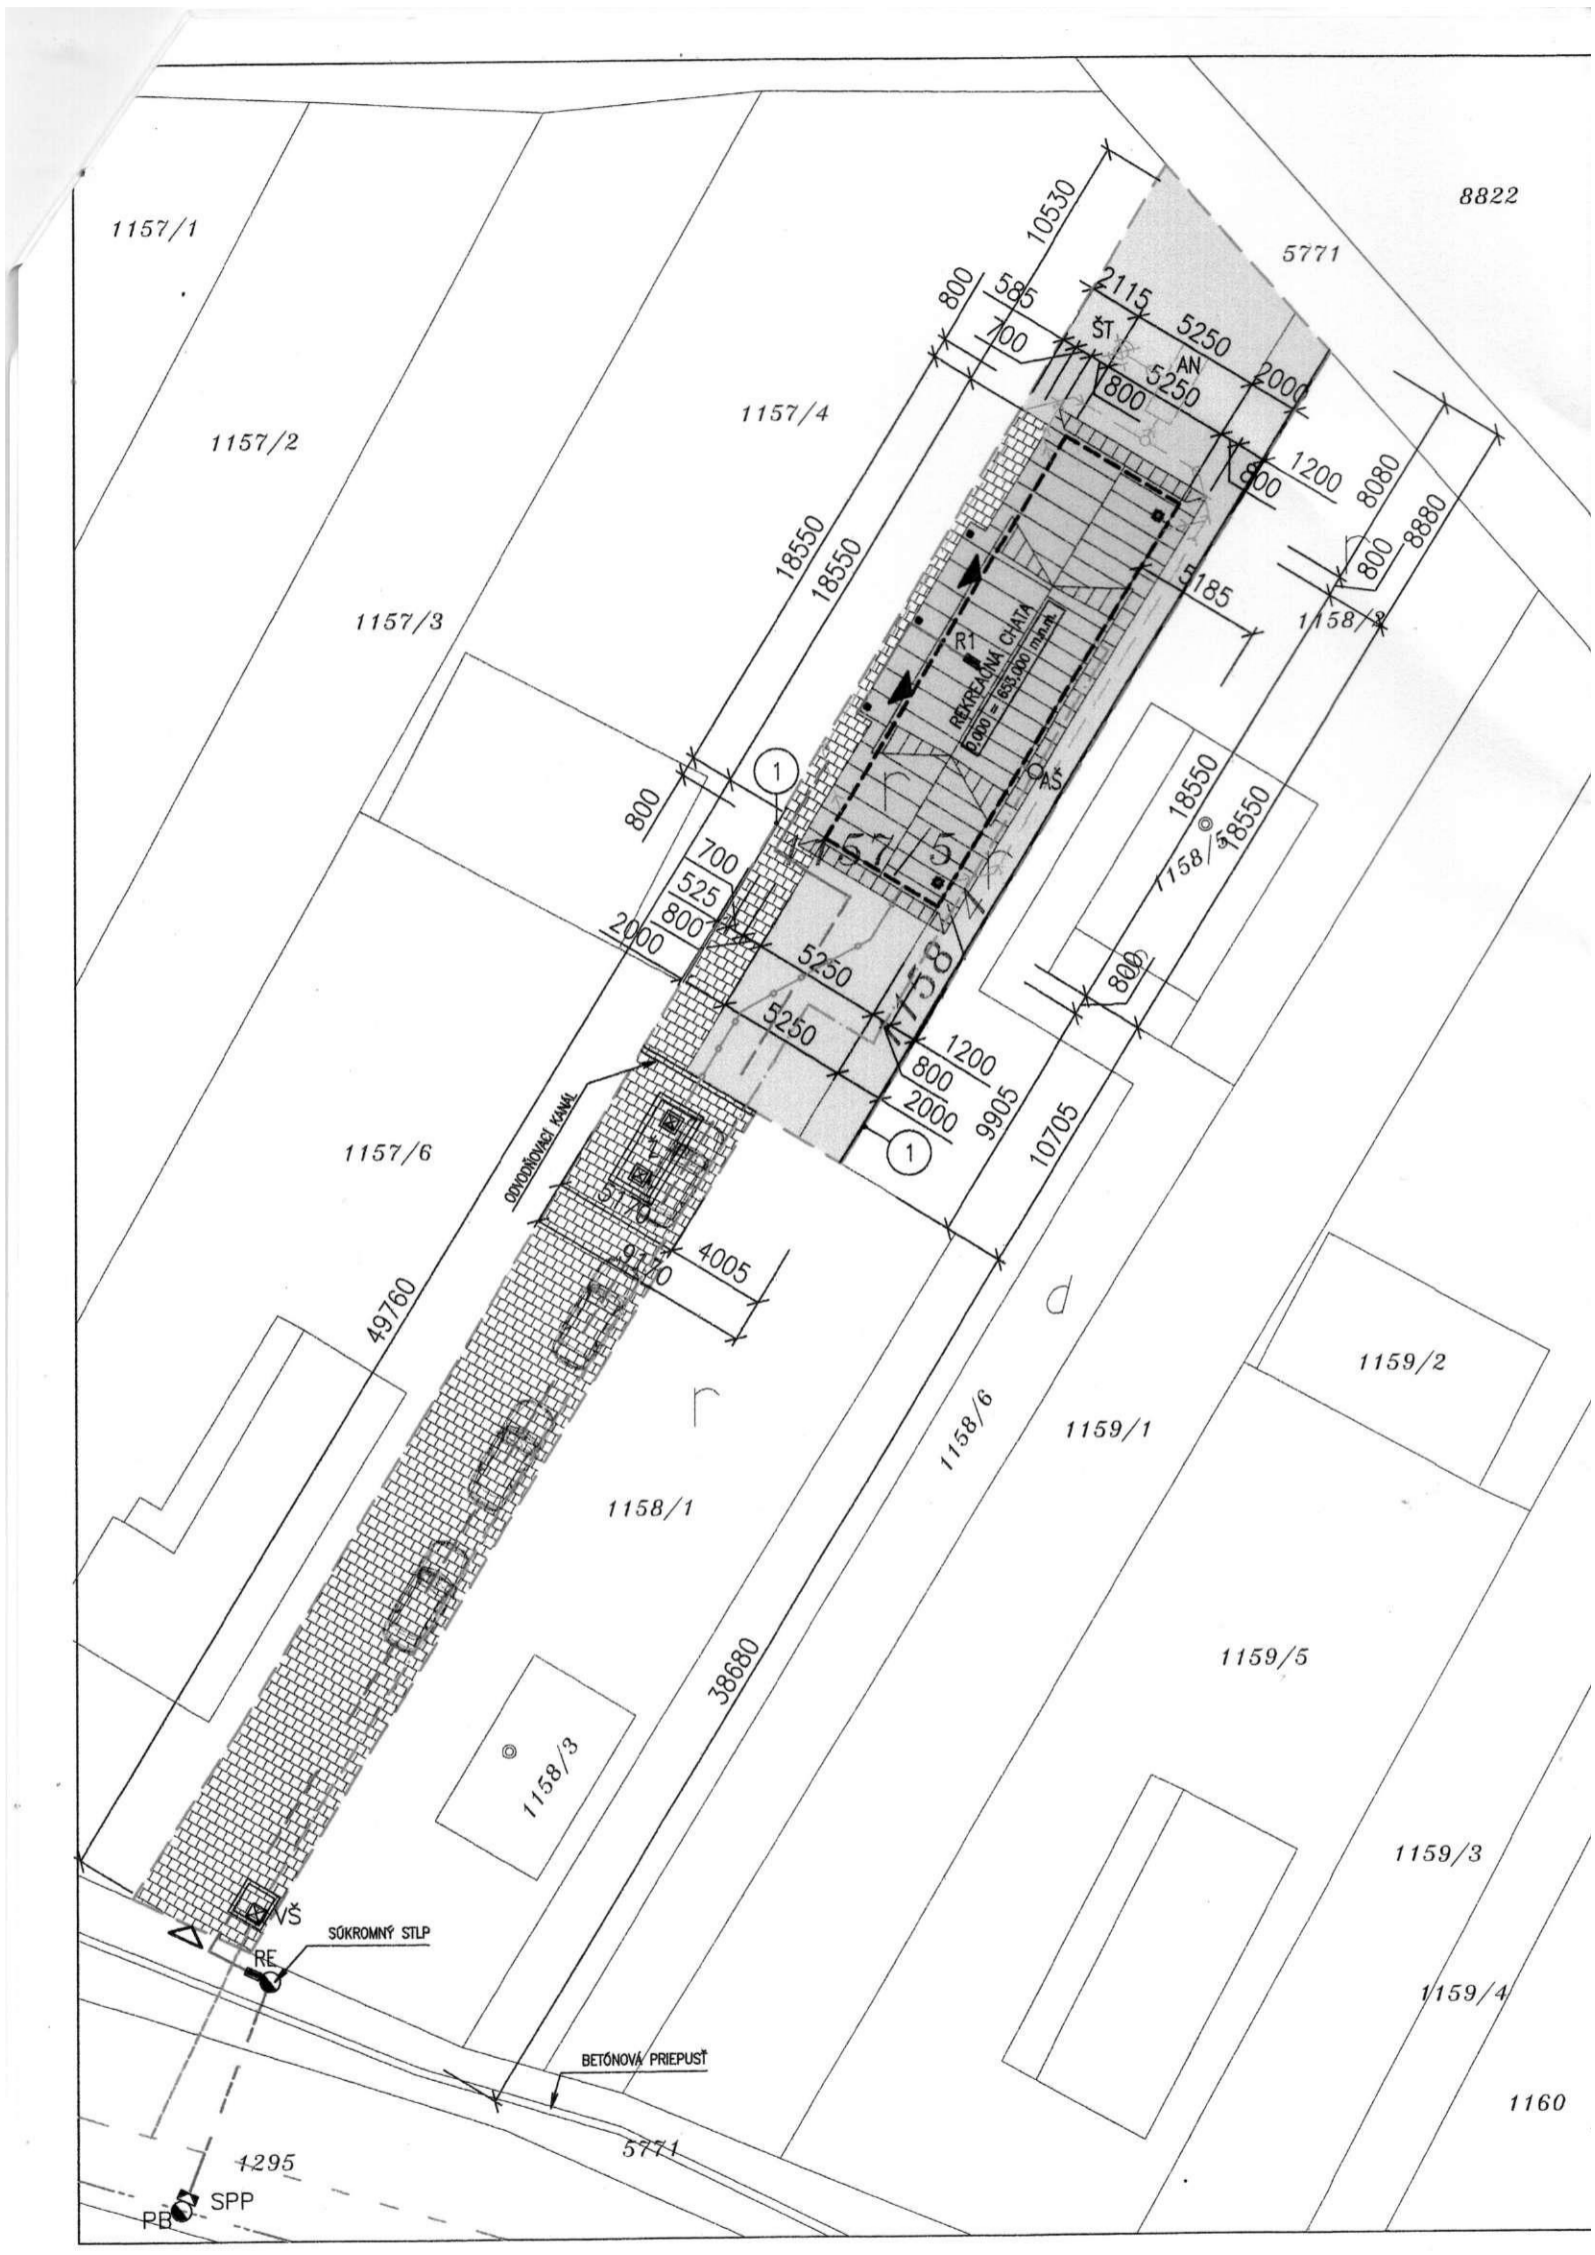ostatný(i)

Obec Čičmany, Čičmany súp. č. 166, 013 15 Rajecká Lesná



LEGENDA:

-  RIEŠENÝ OBJEKT – PLOCHA 97,44 m²
-  HRANICA POZEMKU – p.č. 1157/5, 1158/4 PLOCHA 550,00 m²
-  SPEVNENÉ PLOCHY – PLOCHA 262,75 m²
-  ZELEŇ – PLOCHA 189,81 m²
-  VSTUP NA PARCELU
-  VSTUP DO OBJEKTU

VEREJNÉ SIETE:

- — — — VEREJNÝ VODOVOD
- --- VEREJNÉ ELEKTRICKÉ VEDENIE – NADZEMNÉ

NAVRHOVANÉ SIETE:


- VODOVODNÁ PRÍPOJKA
- VONKAJŠIA ČASŤ DOMOVÉHO VODOVODU
- --- ELEKTRICKÁ PRÍPOJKA – VEDENÁ VZDUCHOM
- --- ELEKTRICKÁ PRÍPOJKA – VEDENÁ POD ZEMOU
- --- POTRUBIE PRE ODVOD DAŽĎOVÝCH VÔD
- KANALIZAČNÁ PRÍPOJKA


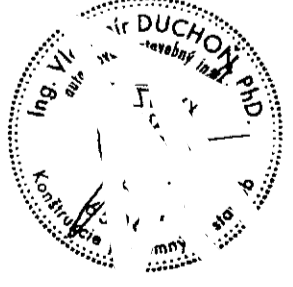
- PB – PODPERNÝ BOD DISTRIBUČNEJ SIETE
- SPP – PRÍPOJKOVÁ POISTKOVÁ SKRINKA
- RE – ROZVODNICA MERANIA
- R1 – DOMOVÁ ROZVODNICA
- VŠ – VODOMERNÁ ŠACHTA
- Ž – PREFABRIKOVANÁ ŽUMPA, POJAZDNÁ
- AN – AKUMULAČNÁ NÁDOBA
- ŠT – VSAKOVACIA JAMA – ŠTRKOVÝ NÁSYP
- AŠ – ARMATÚRNA ŠACHTA

POZNÁMKA:

- ① OPLATENIE Z BETÓNOVÝCH PANELOV

0,000= +653,000 m.n.m.

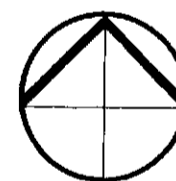

HLAVNÝ PROJEKTANT	Ing. Vladimír Duchoň, PhD.	 PROJEKT STUDIO Projektovanie a statika stavieb info@projektstudio.sk tel.: +421910208887 www.projektstudio.sk	
ZODP. PROJEKTANT	Ing. Vladimír Duchoň, PhD.		
VYPRACOVAL	Ing. Tomáš Ďuroška, Bc. Klára Butašová		
INVESTOR	Milan Hruška, Ciglianska cesta 684/18, Prievidza, SR		
MIESTO VÝSTAVBY	Čičmany, p.č. 1157/5, 1158/4		
STAVBA / OBJEKT	REKREAČNÁ CHATA	ČÍSLO VÝKRESU: 1	
STUPEŇ PROJEKTU	PROJEKT PRE STAVEBNÉ POVOLENIE	SADA Č.:	
PROFESIA	ARCHITEKTONICKO STAVEBNÉ RIEŠENIE	3	
PREDMET DOKUMENTU	SITUÁCIA		
SPRACOVANIE	DÁTUM: 07/2021	FORMÁT: 2x4	MIERKA: 1:300