

ZOZNAM VEREJNOPROSPEŠNÝCH STAVIEB

- 1 - CYKLOTURISTICKÁ MAGISTRÁLA
- 2 - MODERNIZÁCIA OBECNÉHO DOMU
- 3 - MODERNIZÁCIA HASIČSKEJ ZBRONICE
- 4 - KOMPLEXNÁ PRESTAVBA VEREJNÝCH PRIESTRANSTVIEV:
 - PEŠIA ZÓNA A ODDYCHOVÁ ZÓNA
 - AUTOBUSOVÉ ČAKÁRNE A ICH OKOLIE, VRÁTANE ZASTAVOVACÍCH PRUHOV
 - TURISTICKÉ A MIESTNE ODPOČÍVAČIA
 - NÁSTUPNÝ PRIESTOR LYŽIARSKÉHO STREDISKA
- 5 - NOVÉ MIESTNE KOMUNIKÁCIE A CHODNÍKY A REKONŠTRUKCIA JESTVUJÚCICH MIESTNYCH KOMUNIKÁCIÍ A CHODNÍKOV
- 6 - PLOCHY STATICKEJ DOPRAVY A REKONŠTRUKCIA EXIST. PLŔCH STATICKEJ DOPRAVY
- 7 - REKONŠTRUKCIA A STAVBY VEREJNÉHO OSVETLENIA A MR VRÁTANE MODERNIZÁCII TECHNOLOGII
- 8 - SOCIÁLNE BYTY RESP. PRÍSTREŠIA
- 9 - PRÍSTAVBA A MODERNIZÁCIA ZÁKLADNEJ ŠKOLY NA INÉ VYUŽITIE
- 10 - CELOOBECNÝ VODOVOD, VODOJEM, VODNÉ ZDROJE, OBECNÁ KANALIZÁCIA, ČOV A SÚVISIACE STAVBY
- 11 - DOSTAVBA A REKONŠTRUKCIA ŠPORTOVÉHO AREÁLU
- 12 - LOKÁLNE ŠPORTOVISKÁ
- 13 - AMFITEÁTER
- 14 - LYŽIARSKÉ TRASY, LYŽIARSKÉ ZJAZDOVÉ TRATE, PLOCHY LYŽIARSKÉHO STREDISKA, SÚVISIACE ZARIADENIA REKREÁCIE A TECHNICEJ INFRAŠTRUKTÚRY
- 15 - REKONŠTRUKCIA MOSTOV, BREHOV VODNÝCH TOKOV, VODNÝCH TOKOV
- 16 - PROTIPOVODNOVÉ ÚPRAVY
- 17 - DAŽDOVÁ KANALIZÁCIA
- 18 - PARKOVÉ A SADOVÉ ÚPRAVY VO VYTIPOVANÝCH LOKALITÁCH
- 19 - RETENČNÁ NÁDRŽ NAD ZASTAVANÝM ÚZEMÍM (ZASNEŽOVANIE, RYBNÍK)
- 20 - STAVBY A REKONŠTRUKCIE TRÁS NA VEDENI A TRAFOSTANICE
- 21 - MODERNIZÁCIA TELEKOMUNIKAČNÝCH SIETÍ A S TÝM SÚVISIACE INVESTIČNÉ AKCIE
- 22 - BUDOVANIE PODZEMNÝCH ZÁSOBNÍKOV NA PROPÁN-BUTÁN
- 23 - STAVBY NA SLEDOVANIE STAVU ŽIVOTNÉHO PROSTREDIA
- 24 - OBECNÉ KOMPOSTOVISKO
- 25 - DVOR OBECNÝCH TECHNICKÝCH SLUŽIEB, ZBERNÉ MIESTO SEPAROVANÉHO ODPADU
- 26 - VEREJNÉ WC

URBANISTICKÉ REGULATÍVY

- A - ZMIEŠANÁ ZÓNA BYVANIA A VYBAVENOSTI, CELÁ OBEC
- A1 - PAMIAŤOVÁ REZERVÁCIA ĽUDOVEJ ARCHITEKTÚRY (PRLA)
- A2 - OSADA VRCHOVANY
- B - ZÓNA POĽNOHOSPODÁRSKEJ VÝROBY, PRIEM. NEZÁVADNEJ VÝROBY A AGROTURIZMU
- C - ZÓNA VOLNEJ POĽNOHOSPODÁRSKEJ KRAJINY
- D - ZÓNA LESNEJ KRAJINY
- E - ZÓNA ZVÝŠENEJ OCHRANY PRÍRODY 3-5. OCHRANY

NAVROVANÉ LOKALITY

- 1 - LOKALITA PÁNSKY LÁN - RD 14 B.J., UBYTOVNÁE 40 LŔZOK, 100 STOLÍČIEK, PARKING 100 MIEST
- 2 - ZA KOSTOLNÝMI LÁNMI - 800 LŔZOK, 200 STOLÍČIEK, PARKING 70 NOV. MIEST, VOD. NÁDRŽ
- 3 - LOKALITA PRI IHRISKU - 8 RD
- 4 - LOKALITA ZA OBECNÝM ÚRADOM - PARKING 100 MIEST

GENOFONDOVÉ LOKALITY

- ZA 100 - (63) - STRÁŽOV, LESNÉ SPOĽOČENSTVÁ, SPOĽOČENSTVÁ PODVÁZOV
- ZA 101 - (NOVÁ) - HANUŠOVÁ, SLATINNÉ PRAMENISKO SEVSKÝM VZÁC, DRUHOV RASTLIN - 2^o ochr.
- ZA 102 - (62) - VLHKÉ LŔKY POD ČIČMANMI, NIVNÉ LŔKY - 2^o ochrany
- ZA 103 - (61) - JAVORINKA, SVAHOVÉ PASIENKY A MOKRADE - 2^o ochrany

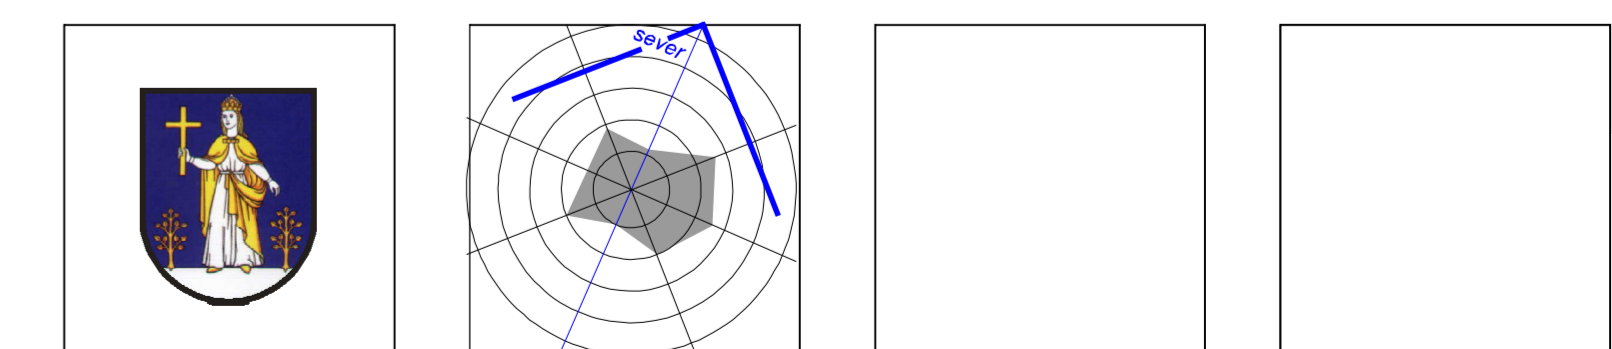


SCHÉMA ZÁVÄZNÝCH ČASTÍ A VEREJNOPROSPEŠNÝCH STAVIEB

NÁRODNÁ PRÍRODNÁ REZERVÁCIA STRÁŽOV

FAČKOV, RAJEC
PRIEVIDZA

CHKO STRÁŽOVSKÉ VRCHY
SKUEV 0256

ZA 101
13/CHA

ZA 103

ZA 102

ZLIECHOV, ILAVA

ZOZNAM EXISTUJÚCEJ OBČIANSKEJ VYBAVENOSTI

- 1 - OBECNÝ ÚRAD, KINOSÁLA, POŠTA
- 2 - KOSTOL NÁJDEŇIA SV. KRÍŽA (KAT.), BAROK. Z ROKU 1669
- 3 - RIM-KAT FARA
- 4 - DOM SVÄTÉHO BYSTRÍKA
- 5 - DOM SMŤTKY
- 6 - KAPLNKA
- 7 - OBCHOD POTRAVINY
- 8 - OBCHOD NEVYUŽITÝ
- 9 - ŠKOLA NEVYUŽITÁ
- 10 - POVAŽSKÉ MŤZEUM Ć. DOMU 137
- 11 - POVAŽSKÉ MŤZEUM Ć. DOMU 42
- 12 - HOSTINEC - 72 STOLÍČIEK
- 13 - INFORMAČNÉ CENTRUM, SUVENÍRY, POŽIARNA ZBRONICA, KNÍŽNICA
- 14 - KAŠŤIEL BAROK-KLASICIST. Z KONCA 18. STOR. VYUŽITÝ AKO REŠTAURÁCIA - 42 STOLÍČIEK
- 15 - POHOSTINSTVO - 60 STOLÍČIEK
- 16 - UBYTOVANIE V KAŠŤIELI - 18 LŔZOK
- 17 - UBYTOVŇA - 45 LŔZOK
- 18 - JEDÁĽŇ - 140 STOLÍČIEK
- 19 - SEZONNÝ BUFET
- 20 - PENZIŔN JAVORINA - 35 LŔZOK
- 21 - PENZIŔN KATKA
- 22 - PENZIŔN ŠŤEKA - 13 LŔZOK
- 23 - DOM POLOVNÍKOV
- 24 - PARKOVACÍ PRIESTOR PRE LYŽIARSKÝ AREÁL
- 25 - DOPLNKOVÉ SLUŽBY LYŽIARSKÉHO AREÁLU
- 26 - DREVENICA ONDREJA GREGORA - 8 LŔZOK
- 27 - SUVENÍRY, WC
- 28 - UBYTOVŇA UNIMO - NEVYUŽITÁ
- 29 - PIETA S LIPAMI
- 30 - FUTBALOVÉ IHRISKO
- 31 - POĽNOHOSPODÁRSKY DVOR - NEVYUŽITÝ
- 32 - SALAS - LETOVISKO OVIEC - FATIMEX ŽILINA

STAV	NÁVRH
[Symbol]	HRANICA KATASTRA OBCE
[Symbol]	HRANICA ZASTAVANÉHO ÚZEMIA
[Symbol]	HRANICA OCHRANNÝCH PÁSIEM VŠETKÝCH DRUHOV
[Symbol]	HRANICA PAMIAŤOVEJ REZERVÁCIE ĽUDOVEJ ARCHITEKTÚRY
[Symbol]	OCHRANNÉ PÁSMO PAMIAŤOVEJ REZERVÁCIE ĽUD. ARCHITEKTÚRY
[Symbol]	CHKO STRÁŽOVSKÉ VRCHY
[Symbol]	PLOCHY OBĆ. VYBAVENOSTI
[Symbol]	PLOCHY BYVANIA
[Symbol]	PLOCHY VÝROBY A TECHNICEJ VYBAVENOSTI
[Symbol]	POLNOHOSPODÁRSKY DVOR, FARMA
[Symbol]	ŠPORTOVÉ / REKREAČNÉ PLOCHY

STAV	NÁVRH
[Symbol]	CINTORÍN
[Symbol]	PLOCHY ZÁHRAD
[Symbol]	VN 22 KV VEDENIE
[Symbol]	TRAFOSTANICE / TELEKOM. ZARIADENIA MOB. OPERÁTOROV
[Symbol]	NADRADENÉ VODOVODNÉ VEDENIA A VODOJEM
[Symbol]	CESTY ZBERNÉ B3
[Symbol]	PARKOVISKÁ, ZASTÁVKY AUTOBUSU
[Symbol]	CYKLOTRASY
[Symbol]	TURISTICKÉ TRASY
[Symbol]	LYŽIARSKÉ VLEKY
[Symbol]	INTENZÍVNE VYUŽÍVANÉ SVAHY PRE LYŽOVANIE

STAV	NÁVRH
[Symbol]	NÁRODNÁ PRÍRODNÁ REZERVÁCIA STRÁŽOV
[Symbol]	BIOKORIDOR REGIONÁLNEHO VÝZNAMU
[Symbol]	GENOFONDOVÉ LOKALITY
[Symbol]	CHRÁNENÝ PRÍRODNÝ AREÁL HANUŠOVÁ
[Symbol]	CHRÁNENÁ VODOHOSPODÁRSKA OBLASŤ
[Symbol]	PÁSMO HYGIENICEJ OCHRANY VODNÉHO ZDROJA II"
[Symbol]	OCHRANNÉ LESY A LESY OSOBITNÉHO URČENIA
[Symbol]	PLOCHY PRE TTP - KOSNÉ LŔKY
[Symbol]	PLOCHY PRE TTP - PASIENKY
[Symbol]	PLOCHY PRE PONECHANIE SUKESIE
[Symbol]	PLOCHY PRE ROZPTÝLENŤ VEGETÁCIU

STAV	NÁVRH
[Symbol]	PLOCHY NA REKREÁCIU A REKREÁČNŤ VYBAVENOSŤ
[Symbol]	PLOCHY NA ZÁHUMIENKY
[Symbol]	PLOCHY LESOV
[Symbol]	VODNÉ A RETENČNÉ NÁDRŽE
[Symbol]	OZNAČENIE VYBAVENOSTI
[Symbol]	OZNAČENIE NAVROVANÝCH LOKALÍT
[Symbol]	VEREJNOPROSPEŠNÉ STAVBY
[Symbol]	URBANISTICKÉ REGULATÍVY
[Symbol]	HRANICE PLATNOSTI URBANISTICKÝCH REGULATÍVOV
[Symbol]	NAVROVANÉ CHRÁNENÉ VTÁČIE ÚZEMIA
[Symbol]	ČISTIAREŇ ODPADOVÝCH VŔD