

# Obec Čičmany

Obecný úrad v Čičmanoch, Čičmany č.66, 013 15 Rajecká Lesná

Č.j.: 02/164/2019-Lö  
Č. záznamu: 02/164/2019/3  
Vybavuje: Ing. Miroslava Lörincová  
Tel: 041/507 65 15, 0917 250 153  
E-mail: miroslava.lorincova@rajec.sk

dňa 3.10.2019

## OZNÁMENIE

### O SPOJENÍ ÚZEMNÉHO A STAVEBNÉHO KONANIA, O ZAČATÍ SPOJENÉHO KONANIA A NARIADENIE ÚSTNEHO POJEDNÁVANIA

**Ing. Emil Gallovič, Kúty 967/48,**  
**MUDr. Jarmila Gallovičová, Kúty 967/48**

(ďalej len "stavebník") dňa 29.5.2019 podal žiadosť o vydanie stavebného povolenia na stavbu:

### **Rodinný dom typ B1-7**

na pozemku register "C" parc. č. 9203/14, 9203/15 v katastrálnom území Čičmany. Uvedeným dňom bolo začaté spojené územné a stavebné konanie.

Stavba obsahuje:

- Rodinný dom typ B1-7
- prípojka NN
- vodovodná prípojka
- kanalizačná prípojka a žumpa

Obec Čičmany, ako stavebný úrad príslušný podľa § 117 zákona č. 50/1976 Zb. o územnom plánovaní a stavebnom poriadku (stavebný zákon) v znení neskorších predpisov oznamuje podľa § 39a ods. 4 stavebného zákona spojenie územného konania so stavebným konaním, podľa § 61 ods. 1 stavebného zákona začatie spojeného územného a stavebného konania a súčasne nariaďuje na prerokovanie predloženej žiadosti ústne pojednávanie spojené s miestnym zisťovaním na deň

**17. októbra 2019 o 10:00 hodine**

so stretnutím pozvaných na mieste stavby.

Účastníci tohto správneho konania môžu svoje námietky uplatniť najneskôr pri tomto pojednávaní, inak sa na ne nebude prihliadať. V rovnakej lehote môžu oznámiť svoje stanovisko dotknuté orgány a organizácie, inak podľa § 61 ods. 6 stavebného zákona bude považované ich stanovisko za kladné. Účastníci konania môžu nahliadnuť do podkladov rozhodnutia (Mesto Rajec, Nám. SNP 2/2, 015 22 Rajec)

### **Poučenie:**

Účastníci konania sa môžu pred vydaním rozhodnutia vyjadriť k jeho podkladom, prípadne navrhnúť ich doplnenie. K pripomienkam a námietkam, ktoré boli alebo mohli byť uplatnené v územnom konaní alebo pri prejednávani územného plánu zóny sa podľa § 61 ods. 1 stavebného zákona nebude prihliadať. Ak si niektorý z účastníkov konania zvolí svojho zástupcu, tento musí predložiť písomnú plnú moc toho účastníka konania, ktorý sa dal zastupovať.

Bc. Iveta Michalíková  
starostka obce Čičmany

**Doručí sa:**

účastníci (doručenky)

Ing. Martina Müllerová, Súkromná Geodézia Trenčín, s.r.o., Piaristická 273/21, 911 01 Trenčín  
E-RAN Property s.r.o., Astrová súp. č. 2, 821 01 Bratislava  
Ateliér 214, s. r. o. , Gen. Viesta 1669/36, 911 01 Trenčín

dotknuté orgány

Stredoslovenská Distribučná, a.s., Pri Rajčianke súp. č. 2927/8, 010 47 Žilina  
SeVaK a.s., Bôrická cesta súp. č. 1960, 010 57 Žilina  
Slovak Telekom a.s., Bajkalská súp. č. 28, 817 62 Bratislava  
KPU, Mariánske nám. súp. č. 19, 010 01 Žilina  
OR HaZZ, Nám. požiarnikov súp. č. 1, 010 01 Žilina  
OU OPaŽP ochrana prírody a krajiny, Vysokoškolákov súp. č. 8556/33b, 010 08 Žilina  
OU OPaŽP na úseku štátnej vodnej správy, Vysokoškolákov súp. č. 8556/33b, 010 08 Žilina  
OU pozemkový a lesný odbor, Vysokoškolákov súp. č. 8556/33b, 010 08 Žilina  
OU OPaŽP na úseku EIA, Vysokoškolákov súp. č. 8556/33b, 010 08 Žilina


ostatný(i)

Obec Čičmany, Čičmany súp. č. 166, 013 15 Rajecká Lesná

Podľa zákona 24/2006 Z. z. bolo v zisťovacom konaní vydané rozhodnutie Okresného úradu Žilina č. j.: OU-ZA-OSZP3-2016/018475-003/HnI zo dňa 30.5.2016, ktoré je sprístupnené na :

<https://www.enviroportal.sk/sk/eia/detail/zona-s-rekracnymi-domami-sportoviskom-cicmany>

Zverejnené dňa : 04. 10. 2019

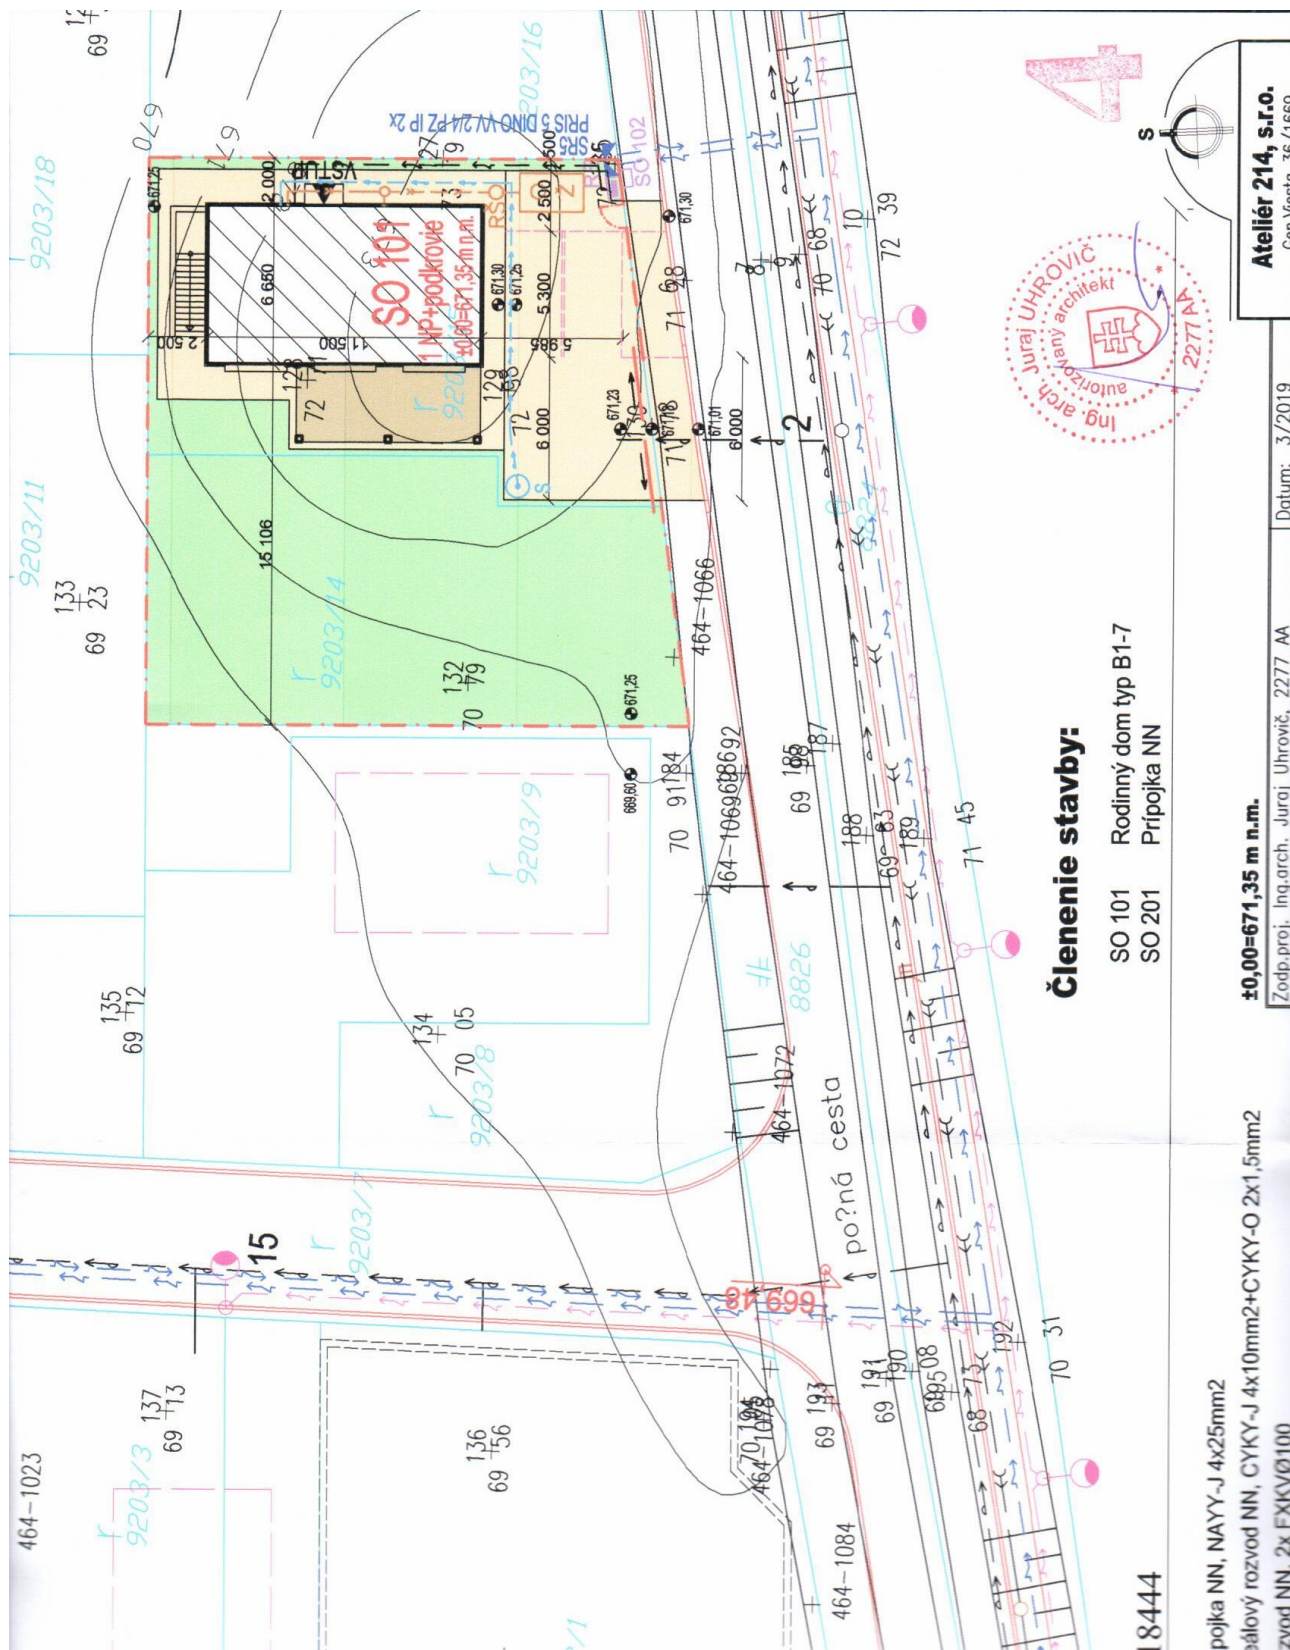

Koordináčny výkres stavby: Rodinný dom typ B1-7, Čičmany,

Investor: Ing. Emil Gallovič s manželkou

Mierka: 1:250
Dátum: 3/2019
Zodp. Projektant: Ing. Arch. Juraj Uhrovič