



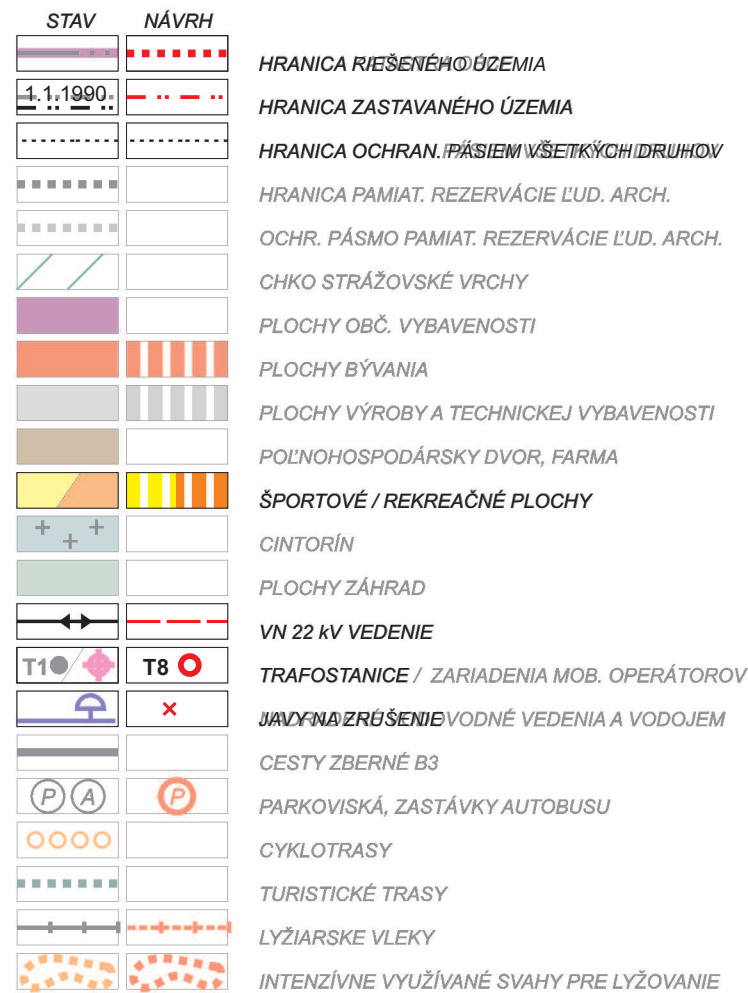

STAV	NÁVRH	
		NÁRODNÁ PRÍRODNÁ REZERVÁCIA STRÁŽOV
		BIOKORIDOR REGIONÁLNEHO VÝZNAMU
		GENOFONDOVÉ LOKALITY
		CHRÁNENÝ PRÍRODNÝ AREÁL HANUŠOVÁ
		CHRÁNENÁ VODOHOSPODÁRSKA OBLASŤ
		PÁSMO HYGIENICKEJ OCHRANY VOD. ZDROJA II
		OCHRANNÉ LESY A LESY OSOBITNÉHO URČENIA
		PLOCHY PRE TTP - KOSNÉ LÚKY
		PLOCHY PRE TTP - PASIENKY
		PLOCHY PRE PONECHANIE SUKESIE
		PLOCHY PRE ROZPTÝLENÚ VEGETÁCIU
		PLOCHY REKREÁCIE A REKREAČ. VYBAVENOSTI
		PLOCHY NA ZÁHUMIENKY
		PLOCHY LESOV
		VODNÉ A RETENČNÉ NÁDRŽE
		OZNAČENIE VYBAVENOSTI
		OZNAČENIE NAVRHOVANÝCH LOKALÍT
		VEREJNOPROSPEŠNÉ STAVBY
		URBANISTICKÉ REGULATÍVY
		HRANICE URBANISTICKÝCH REGULATÍVOV
		NAVRHOVANÉ CHRÁNENÉ VTÁČIE ÚZEMIA
		ČISTIAREŇ ODPADOVÝCH VÔD

1 - CYKLOTURISTICKÁ MAGISTRÁLA, 2 - MODERNIZÁCIA OBEČNÉHO DOMU, 3 - MODERNIZÁCIA HASIČSKEJ ZBROJNICE, 4 - KOMPLEXNÁ PRESTAVBA VEREJNÝCH PRIESTRANSTVIEV: - PEŠIA ZÓNA A ODDYCHOVÁ ZÓNA, - AUTOBUSOVÉ ČAKÁRNE A ICH OKOLIE, VRÁTANE ZASTAVOVACÍCH PRUHOV, - TURISTICKÉ A MIESTNE ODPOČÍVAČLÁ, - NÁSTUPNÝ PRIESTOR LYŽIARSKÉHO STREDISKA, 5 - NOVÉ MIESTNE KOMUNIKÁCIE A CHODNÍKY A REKONŠTRUKCIA JESTVUJÚCICH MIESTNYCH KOMUNIKÁCIÍ A CHODNÍKOV, 6 - PLOCHY STATICKEJ DOPRAVY A REKONŠTRUKCIA EXIST. PLOCH STATICKEJ DOPRAVY, 7 - REKONŠTRUKCIA A STAVBY VEREJNÉHO OSVETLENIA A MR VRÁTANE MODERNIZÁCII TECHNOLOGII, 8 - SOCIÁLNE BYTY RESP. PRÍSTREŠIA, 9 - PRÍSTAVBA A MODERNIZÁCIA ZÁKLADNEJ ŠKOLY NA INÉ VYUŽITIE 10 - CELOOBEČNÝ VODOVOD, VODOJEM, VODNÉ ZDROJE, OBEČNÁ KANALIZÁCIA, ČOV A SÚVISIACE STAVBY, 11 - DOSTAVBA A REKONŠTRUKCIA ŠPORTOVÉHO AREÁLU, 12 - LOKÁLNE ŠPORTOVISKÁ, 13 - AMFITEÁTER, 14 - LYŽIARSKÉ TRASY, LYŽIARSKÉ ZJAZDOVÉ TRATE, PLOCHY LYŽIARSKÉHO STREDISKA, SÚVISIACE ZARIADENIA REKREÁCIE A TECHNICKEJ INFRAŠTRUKTÚRY, 15 - REKONŠTRUKCIA MOSTOV, BREHOV VODNÝCH TOKOV, VODNÝCH TOKOV, 16 - PROTIPOVODNÉ ÚPRAVY, 17 - DAŽDOVÁ KANALIZÁCIA, 18 - PARKOVÉ A SADOVÉ ÚPRAVY VO VYTIPOVANÝCH LOKALITÁCH, 19 - RETENČNÁ NÁDRŽ NAD ZASTAVANÝM ÚZEMÍM (ZASNEŽOVANIE, RYBNÍK), 20 - STAVBY A REKONŠTRUKCIE TRÁS NN VEDENÍ A TRAFOSTANÍC, 21 - MODERNIZÁCIA TELEKOMUNIKAČNÝCH SIETÍ A S TÝM SÚVISIACE INVESTIČNÉ AKCIE, 22 - BUDOVANIE PODZEMNÝCH ZÁSOBNÍKOV NA PROPÁN-BUTÁN, 23 - STAVBY NA SLEDOVANIE STAVU ŽIVOTNÉHO PROSTREDIA 24 - OBEČNÉ KOMPOSTOVISKÁ, 25 - DVOR OBEČNÝCH TECHNICKÝCH SLUŽIEB, ZBERNÉ MIESTO SEPAROVANÉHO ODPADU, 26 - VEREJNÉ WO

A - ZMIEŠANÁ ZÓNA BÝVANIA A VYBAVENOSTI CELÁ OBEC
A1 - PAMIAŤOVÁ REZERVÁCIA ĽUDOVEJ ARCHITEKTÚRY (PRĽA)
A2 - OSADA VRCHOVANY
B - ZÓNA POĽNOHOSPODÁRSKEJ VÝROBY, PRIEM. NEZÁVADNEJ VÝROBY A AGROTURIZMU
C - ZÓNA VOĽNEJ POĽNOHOSPODÁRSKEJ KRAJINY
D - ZÓNA LESNEJ KRAJINY
E - ZÓNA ZVÝŠENEJ OCHRANY PRÍRODY 3-5° OCHRANY

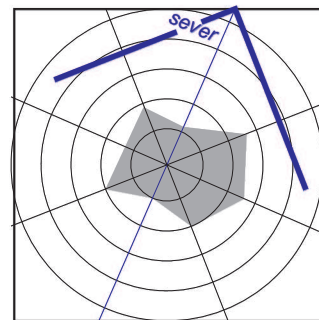

Urbanizmus: Ing. arch. Peter Krajč,	Ing. arch. Peter Krajč-AA Námestie gen. M. R. Štefánika 5 010 01 Žilina, tel.: 0903669131
Technická infraštruktúra:	
Doprava: Ing. Roman Tiso	
Polnohospodárstvo, kreslenie: Ing. arch. Peter Krajč,	mierka 1:10000
Obstarávateľ: :Obec Čičmany	
Osoba spôsobilá na obstarávanie ÚPN: Ing. arch. Ján Burian	ROK SPRACOVANIA : 07/2013
KOMPLEXNÝ VÝKRES PRIESTOROVÉHO USPORIADANIA A FUNKČNÉHO VYUŽÍVANIA ÚZEMIA, DOPRAVY, OCHRANY PRÍRODY A TVORBY KRAJINY	