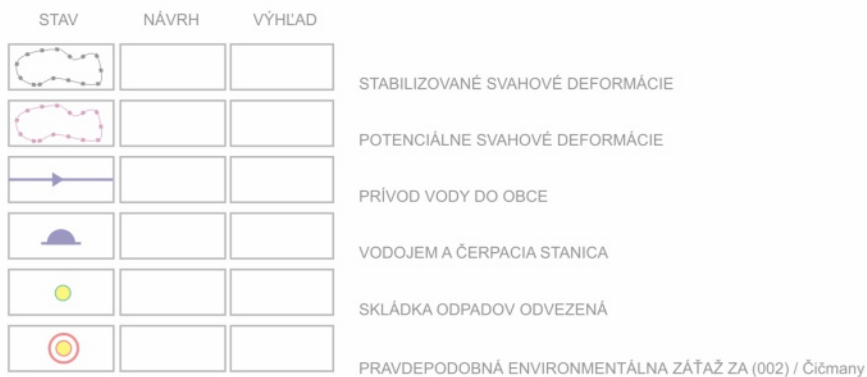


ŠIRŠIE VZŤAHY SPRACOVANÉ NA PODKLADE ÚPN VÚC ŽILINSKÉHO KRAJA V PLATNOM ZNENÍ

Urbanizmus: Ing. arch. Peter Krajč,	ARCH KRAJČ s.r.o. M. Šinského 9 010 07 Žilina	
Technická infraštruktúra:		
Doprava: Ing. Roman Tiso		
Polnohospodárstvo, kreslenie:	mierka 1:50000	
Obstarávateľ: :Obec Čičmany		
Osoba spôsobilá na obstarávanie ÚPN: Ing. arch. Ján Burian	ROK SPRACOVANIA: 07/2026	
ŠIRŠIE VZŤAHY		1