

# Obec Čičmany

Obecný úrad v Čičmanoch, Čičmany č.66, 013 15 Rajecká Lesná

Č.j.: 02/9/2022-Ri  
Č. záznamu: 02/9/2022/1  
Vybavuje: Ing. arch. Alena Rihalová  
Tel: 041/507 65 15, 0917 250 153  
E-mail: alena.rihalova@rajec.sk

dňa 11.3.2022

## VEREJNÁ VYHLÁŠKA OZNÁMENIE O ZAČATÍ STAVEBNÉHO KONANIA

Tomáš Halgát, Farebná 37, 821 05 Bratislava,  
Marek Halgát, Farebná 37, 821 05 Bratislava

(ďalej len "stavebník") dňa 13.1.2022 podal žiadosť o vydanie stavebného povolenia na stavbu:

### Prestavba, prístavba a nadstavba rekreačnej chaty p.č. KN-C 166/11, k.ú. Čičmany

na pozemkoch register "C" parc. č. 166/2, 166/11 v katastrálnom území Čičmany. Uvedeným dňom bolo začaté stavebné konanie.

Stavba obsahuje:

- rekreačná chata

Obec Čičmany ako stavebný úrad príslušný podľa § 5 písm. a/1 zákona č. 608/2003 Z.z. o štátnej správe pre územné plánovanie, stavebný poriadok a bývanie a o zmene a doplnení zákona č. 50/1976 Zb. o územnom plánovaní a stavebnom poriadku v znení neskorších predpisov a zákona č. 416/2001 Z.z. o prechode niektorých pôsobností z orgánov štátnej správy na obce a vyššie územné celky v znení neskorších predpisov), oznamuje v súlade s ustanovením § 61 ods. 1 stavebného zákona začatie stavebného konania.

Pretože sú stavebnému úradu dobre známe pomery staveniska a žiadosť poskytuje dostatočný podklad pre posúdenie navrhovanej stavby, v zmysle ust. § 61 ods. 2 stavebného zákona upúšťa od miestneho zisťovania a ústneho pojednávania. Účastníci konania v zmysle § 61 ods. 3 stavebného zákona môžu svoje námietky a pripomienky uplatniť **najneskôr do 10 pracovných dní odo dňa doručenia tohoto oznámenia**. Na neskôr podané námietky sa v zmysle ust. § 61 ods. 1 stavebného zákona nebude prihliadať. V rovnakej lehote môžu oznámiť svoje stanovisko dotknuté orgány a organizácie, inak podľa § 61 ods. 6 stavebného zákona bude považované ich stanovisko za kladné. Účastníci konania môžu nahliadnuť do podkladov rozhodnutia /Mesto Rajec, Nám. SNP 2/2, 015 22 Rajec, úradné dni, po predchádzajúcom telefonickom dohovore/.

#### Poučenie:

Účastníci konania sa môžu pred vydaním rozhodnutia vyjadriť k jeho podkladom, prípadne navrhnúť ich doplnenie. K pripomienkam a námietkam, ktoré boli alebo mohli byť uplatnené v územnom konaní alebo pri prejednávaní územného plánu zóny sa podľa § 61 ods. 1 stavebného zákona nebude prihliadať. Ak si niektorý z účastníkov konania zvolí svojho zástupcu, tento musí predložiť písomnú plnú moc toho účastníka konania, ktorý sa dal zastupovať.

SPOLU V 19. NÝ 1 1 1 1

Úze . . . . . nie  
a sta . . . . . 4 -3-

Nám. SNP 2/2, 0 1 2 RA. 3 1 1 1

Bc. Iveta Michalíková  
starostka obce Čičmany

**Toto oznámenie musí byť vyvesené na úradnej tabuli mesta /obce/ na dobu 15 dní.**

Vyvesené dňa: 16.3.2022

Zvesené dňa: .....

**OBEC  
ČIČMANY  
013 15**

Pečiatka a podpis orgánu, ktorý potvrdzuje vyvesenie a zvesenie oznámenia.

**Doručí sa:**

účastníci (doručenky)

Tomáš Halgát, Farebná súp. č. 37, 821 05 Bratislava

Marek Halgát, Farebná súp. č. 37, 821 05 Bratislava

Jozef Pieš, Zakvašov súp. č. 1519/55, 017 01 Považská Bystrica

Ing. Lukáš Ďuriš, Hlavná ulica súp. č. 4/152, 018 64 Košeca, projektant


vlastníci susedných pozemkov – verejná vyhláška

dotknuté orgány

ostatný(i)

Obec Čičmany, Čičmany súp. č. 166, 013 15 Rajecká Lesná

Ing. Ivetta Michalíková  
starostka obce Čičmany

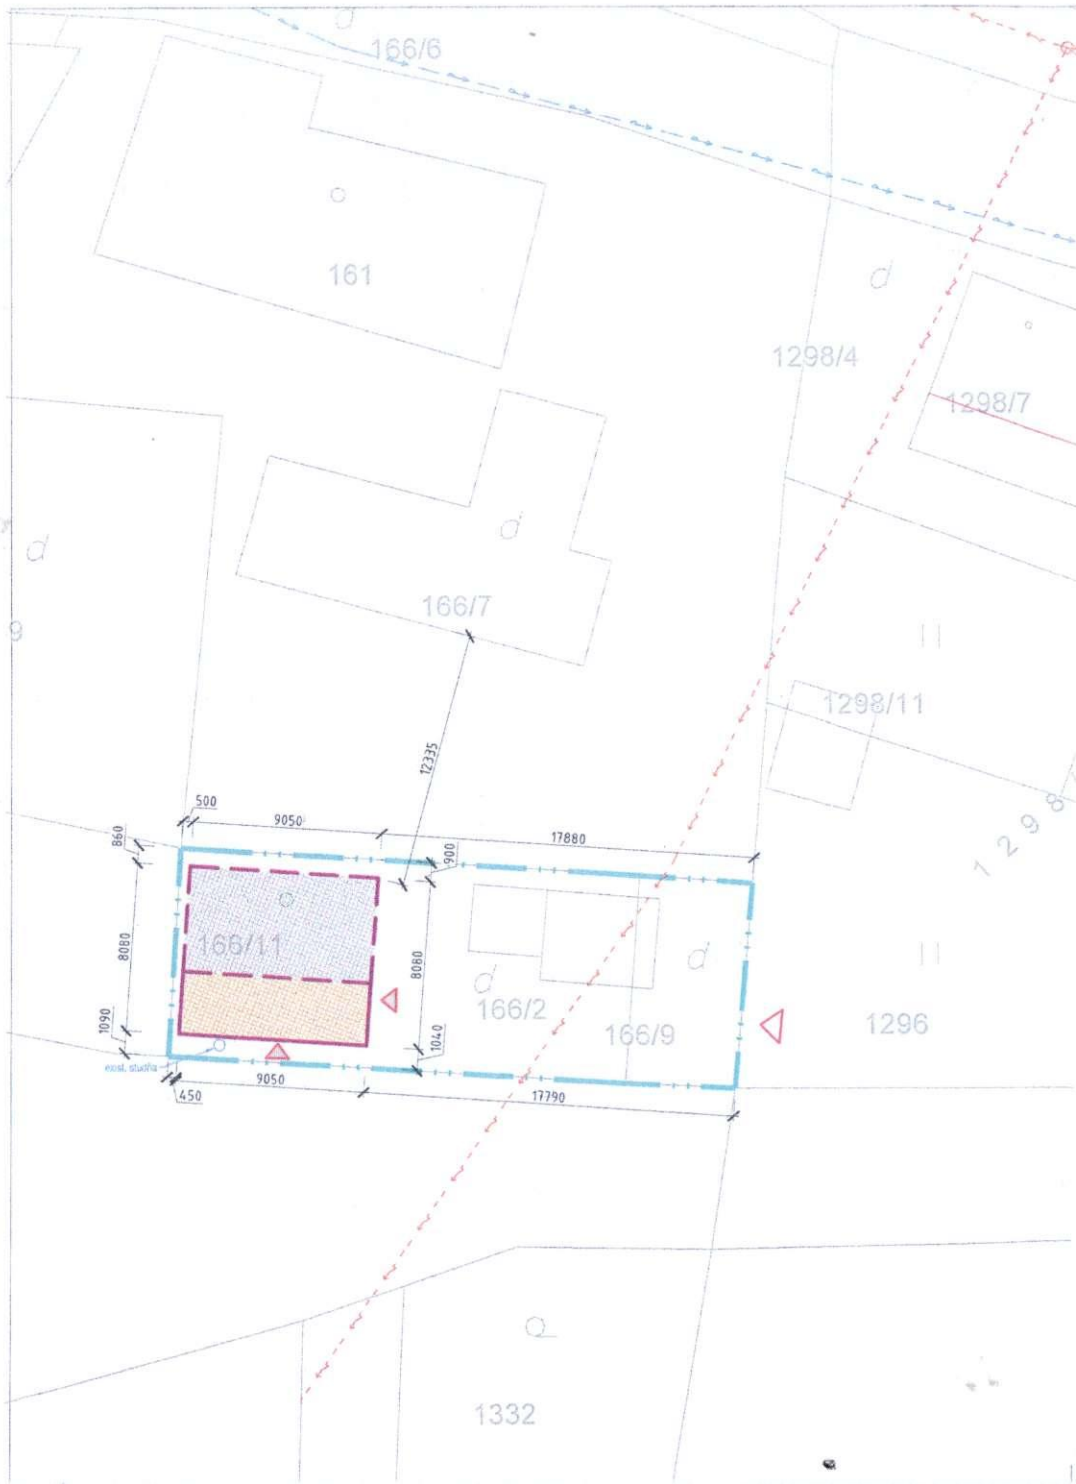

**LEGENDA :**

EXISTUJÚCIE INŽINIERSKE SIETE :

	VEREJNÝ VODOVOD
	PODZEMNÝ HYDRANT
	ELEKTROROZVODY NN - NADZEMNÉ VEDENIE

STAVEBNÉ OBJEKTY / PRÍPOJKY INŽINIERSKÝCH SIETÍ A BODY NAPOJENIA :

STAVEBNÉ OBJEKTY :	BODY NAPOJENIA	
		VYMEDZENIE RIEŠENÉHO ÚZEMIA - HRANICA POZEMKU
		CHATA - EXISTUJÚCA ČASŤ - ZASTAVANÁ PLOCHA: 45,97 m <sup>2</sup>
		CHATA - NAVRHOVANÁ PRÍSTAVENÁ ČASŤ - CELKOVÁ ZASTAVANÁ PLOCHA: 73,12 m <sup>2</sup>
		VSTUPY DO OBJEKTU
		HLAVNÝ VSTUP NA POZEMOK



±0,000 = +659,10 m.n.m. B.p.v.

PROJEKTOVAL: Ing. Lukáš Ďuriš	ZODP. RIŠITEĽ: Ing. Lukáš Ďuriš	H.I.P.:	Ing. Lukáš Ďuriš - LD PROJEKT Hlavná ulica 4/152, 018 64 Košeca lukas.ldprojekt@gmail.com +421 908 625 504	
STAVEBNÍK: Tomáš Halgaľ a Marek Halgaľ, Farebná 37, 821 05 Bratislava	MIESTO STAVBY: Čičmany č.303, 013 15 Čičmany, p.č. 166/11 k.ú. Čičmany	NÁZOV STAVBY: PRESTAVBA A PRÍSTAVBA CHATY p.č. 166/11	STUPEŇ: DÁTUM: MIERKA: FORMÁT: ZÁK. ČÍSLO:	DSP 12/2021 1 : 250 2 x A4 PARÉ Č.: <b>3</b>
OBJEKT:	ARCH. ČÍSLO:	OBŠAH VÝKRESU: <b>SITUÁCIA STAVBY</b>	PROFESIA: ARCHITEKTÚRA	POR. Č.: <b>01</b>