


Ú Z E M N Ý P L Á N O B C E
Č I Č M A N Y

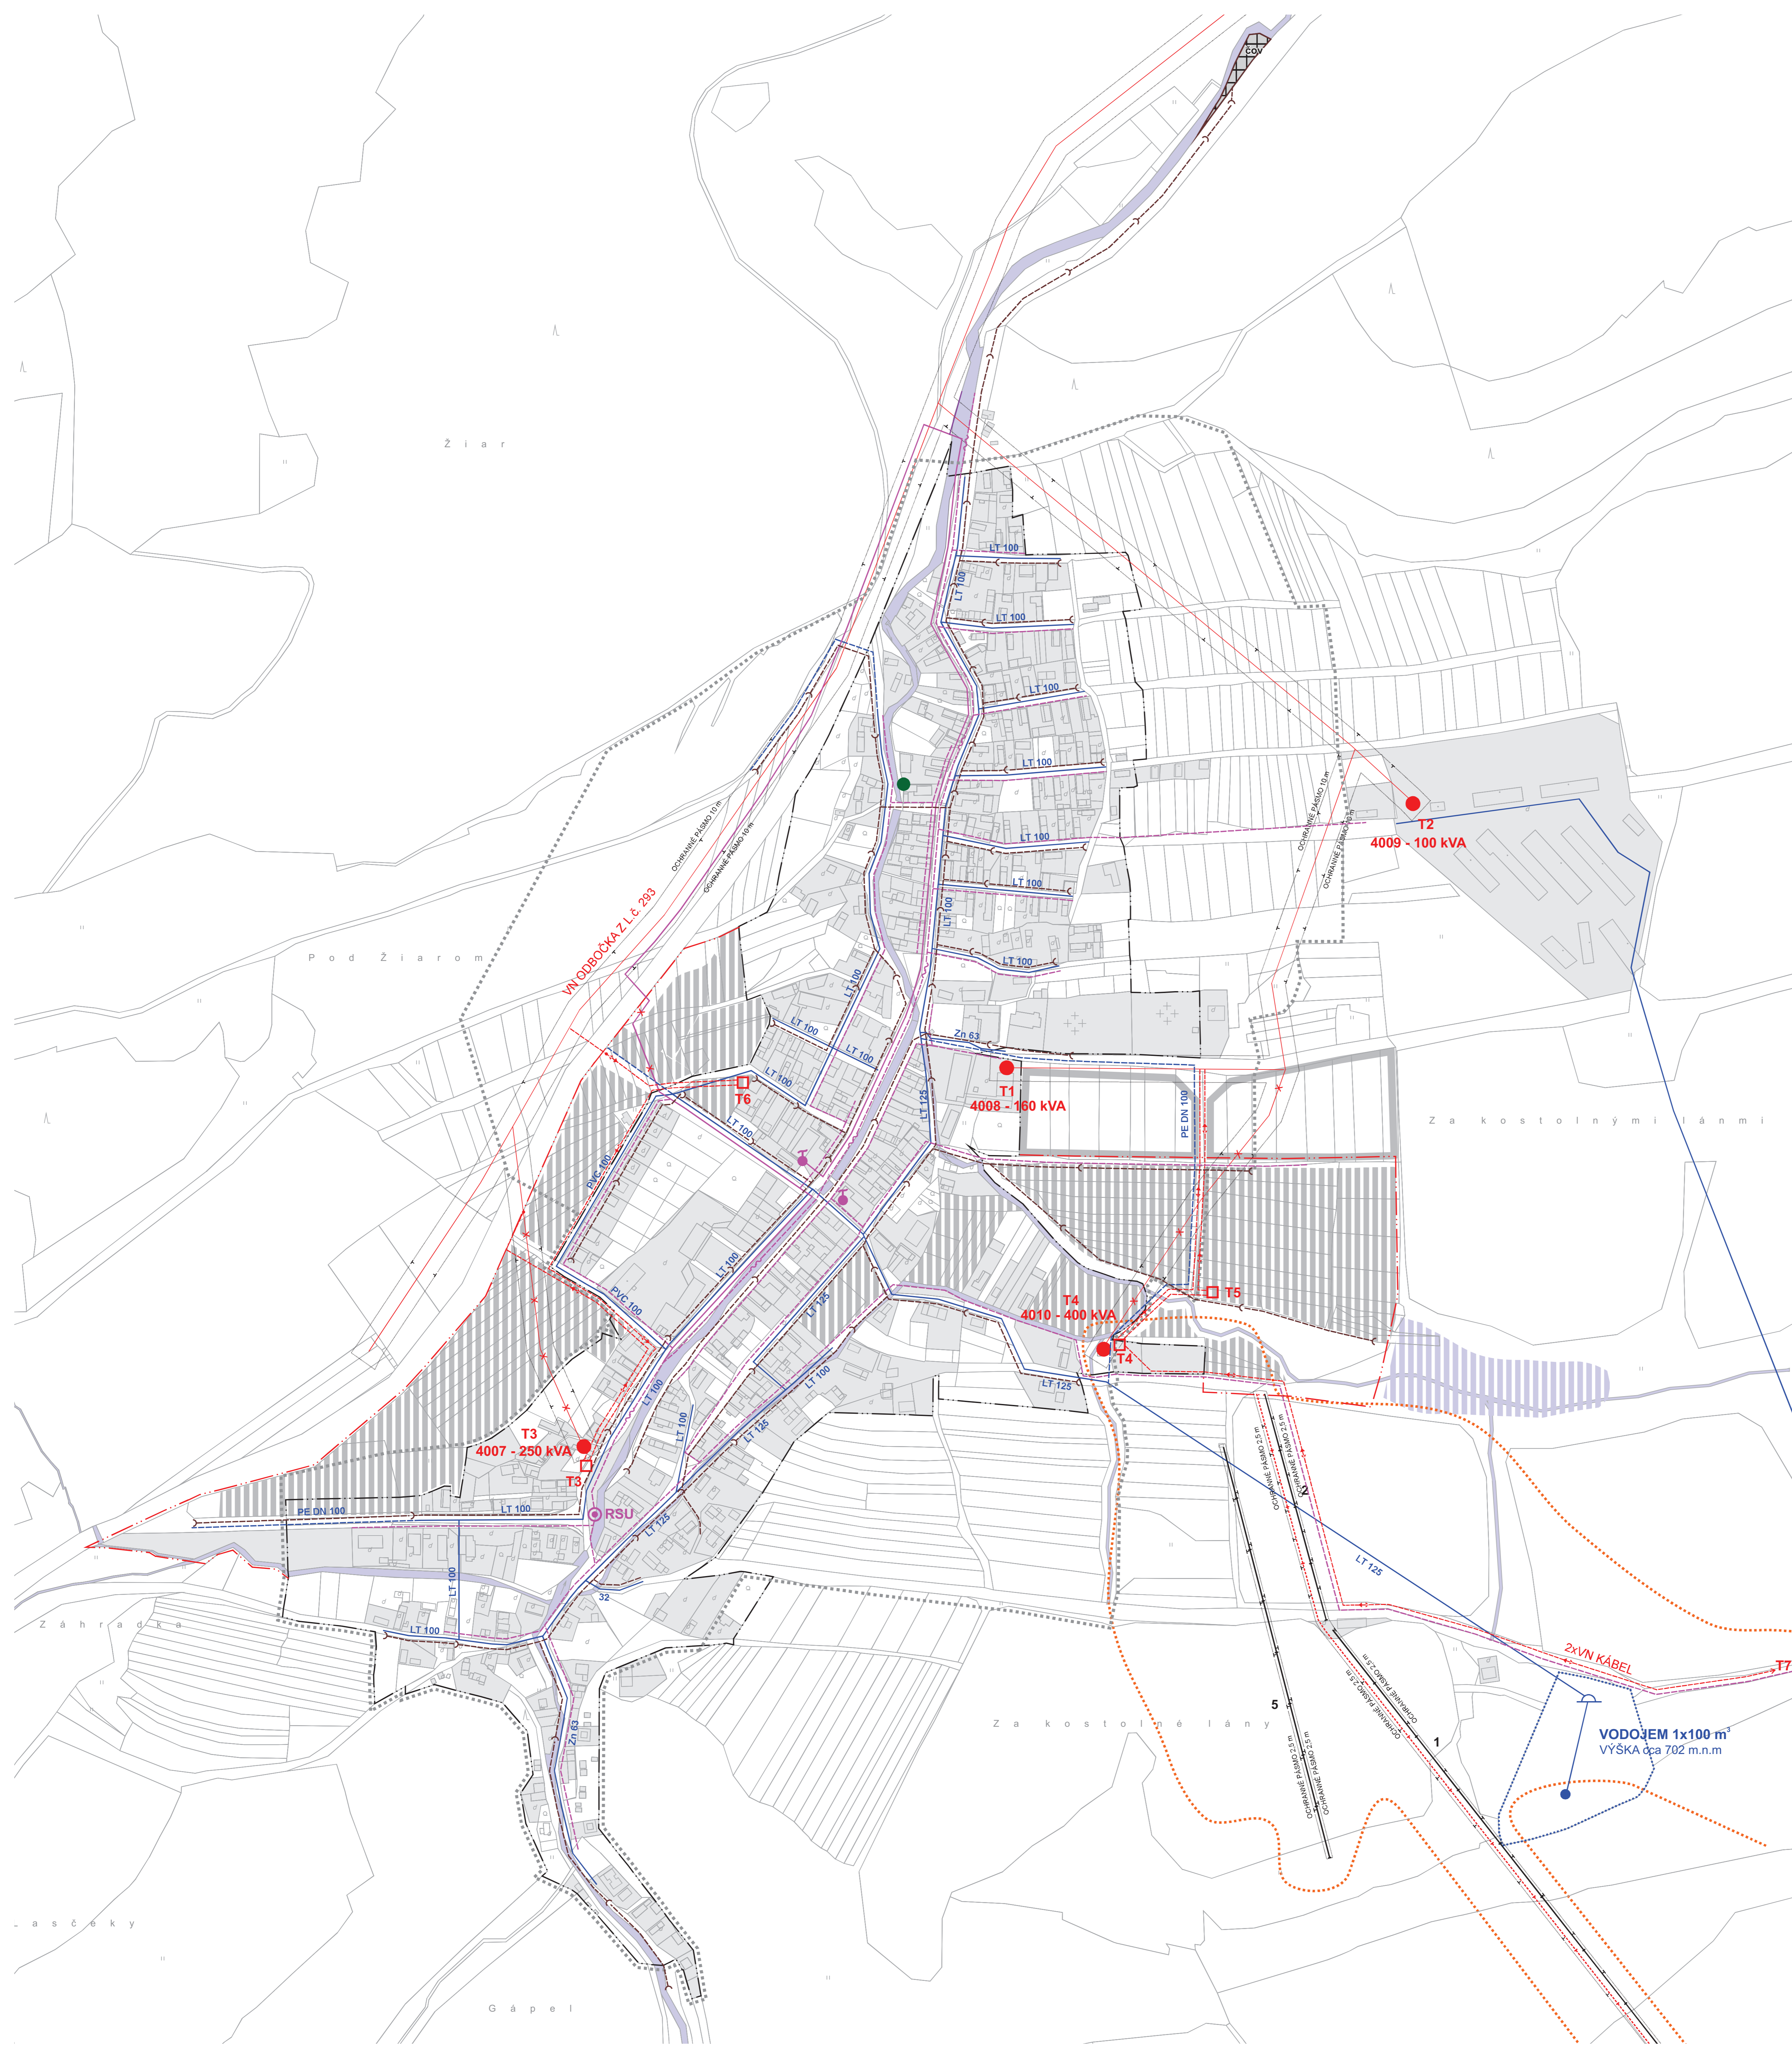

STAV	ZÁMER	
- - - - -	- - - - -	HRANICA ZASTAVANÉHO ÚZEMIA
· · · · ·	· · · · ·	HRANICA PAMIATKOVEJ REZERVÁCIE
- · - · -	- · - · -	HRANICA OCHRANNÉHO PÁSMA PAMIATKOVEJ REZERVÁCIE
- · - · -	- · - · -	HRANICA OCHRANNÝCH PÁSIEM VŠETKÝCH DRUHOV
[Hatched Box]	[Hatched Box]	ZASTAVANÉ PLOCHY
[Red Line]	[Red Line]	VN 22 KV VEDENIE
[Red Line]	[Red Line]	VN KÁBLOVE VEDENIE
[Red Line]	[Red Line]	VEDENIE NA ZRUŠENIE
[Red Circle]	[Red Square]	TRAFOSTANICA STOŽIAROVÁ, KIOSKOVÁ
[Green Circle]	[Green Circle]	ZASOBNÍKY PROPAN-BUTÁN
[Green Line]	[Green Line]	TELEFÓNNE KÁBLE OK + UK
[Purple Line]	[Purple Line]	OPTICKÝ KÁBEL POK
[Purple Line]	[Purple Line]	MIESTNY KÁBEL
[Purple Circle]	[Purple Circle]	DIGITÁLNA ÚSTREDŇA RSÚ
[Purple Circle]	[Purple Circle]	POŠTA
[Blue Line]	[Blue Line]	LYŽIARSKÉ VLEKY
[Blue Line]	[Blue Line]	VODOVODNÉ VEDENIA
[Blue Line]	[Blue Line]	VODOJEM
[Blue Line]	[Blue Line]	KANALIZÁCIA SPLAŠKOVÁ
[Blue Line]	[Blue Line]	ČISTIACA STANICA ODPADOVÝCH VÔD
[Blue Line]	[Blue Line]	OCHRANNÉ PÁSMA I. STUPŇA VODNÝCH ZDROJOV
[Blue Line]	[Blue Line]	LYŽIARSKY AREÁL
[Blue Line]	[Blue Line]	VODNÉ TOKY A PLOCHY

5

Urbanizmus: Ing. arch. Peter Krajč. Technická infraštruktúra: Ing. M. Leštach, Karol Kollár Doprava: Ing. Roman Tiso Poľnohospodárstvo, kreslenie: Daniela Tomanová Obstarávateľ: Obec Čičmany Osoba spôsobilá na obstarávanie ÚPN: Ing. arch. Vladimír Barčiak	Ing. arch. Peter Krajč-AA Námestie gen. M. R. Štefánika 5 010 01 Žilina, tel.: 041 7001953 mierka 1:2 000 ROK SPRACOVANIA : 01/2008
--	--

NÁVRH VEREJNÉHO TECHNICKÉHO VYBAVENIA