


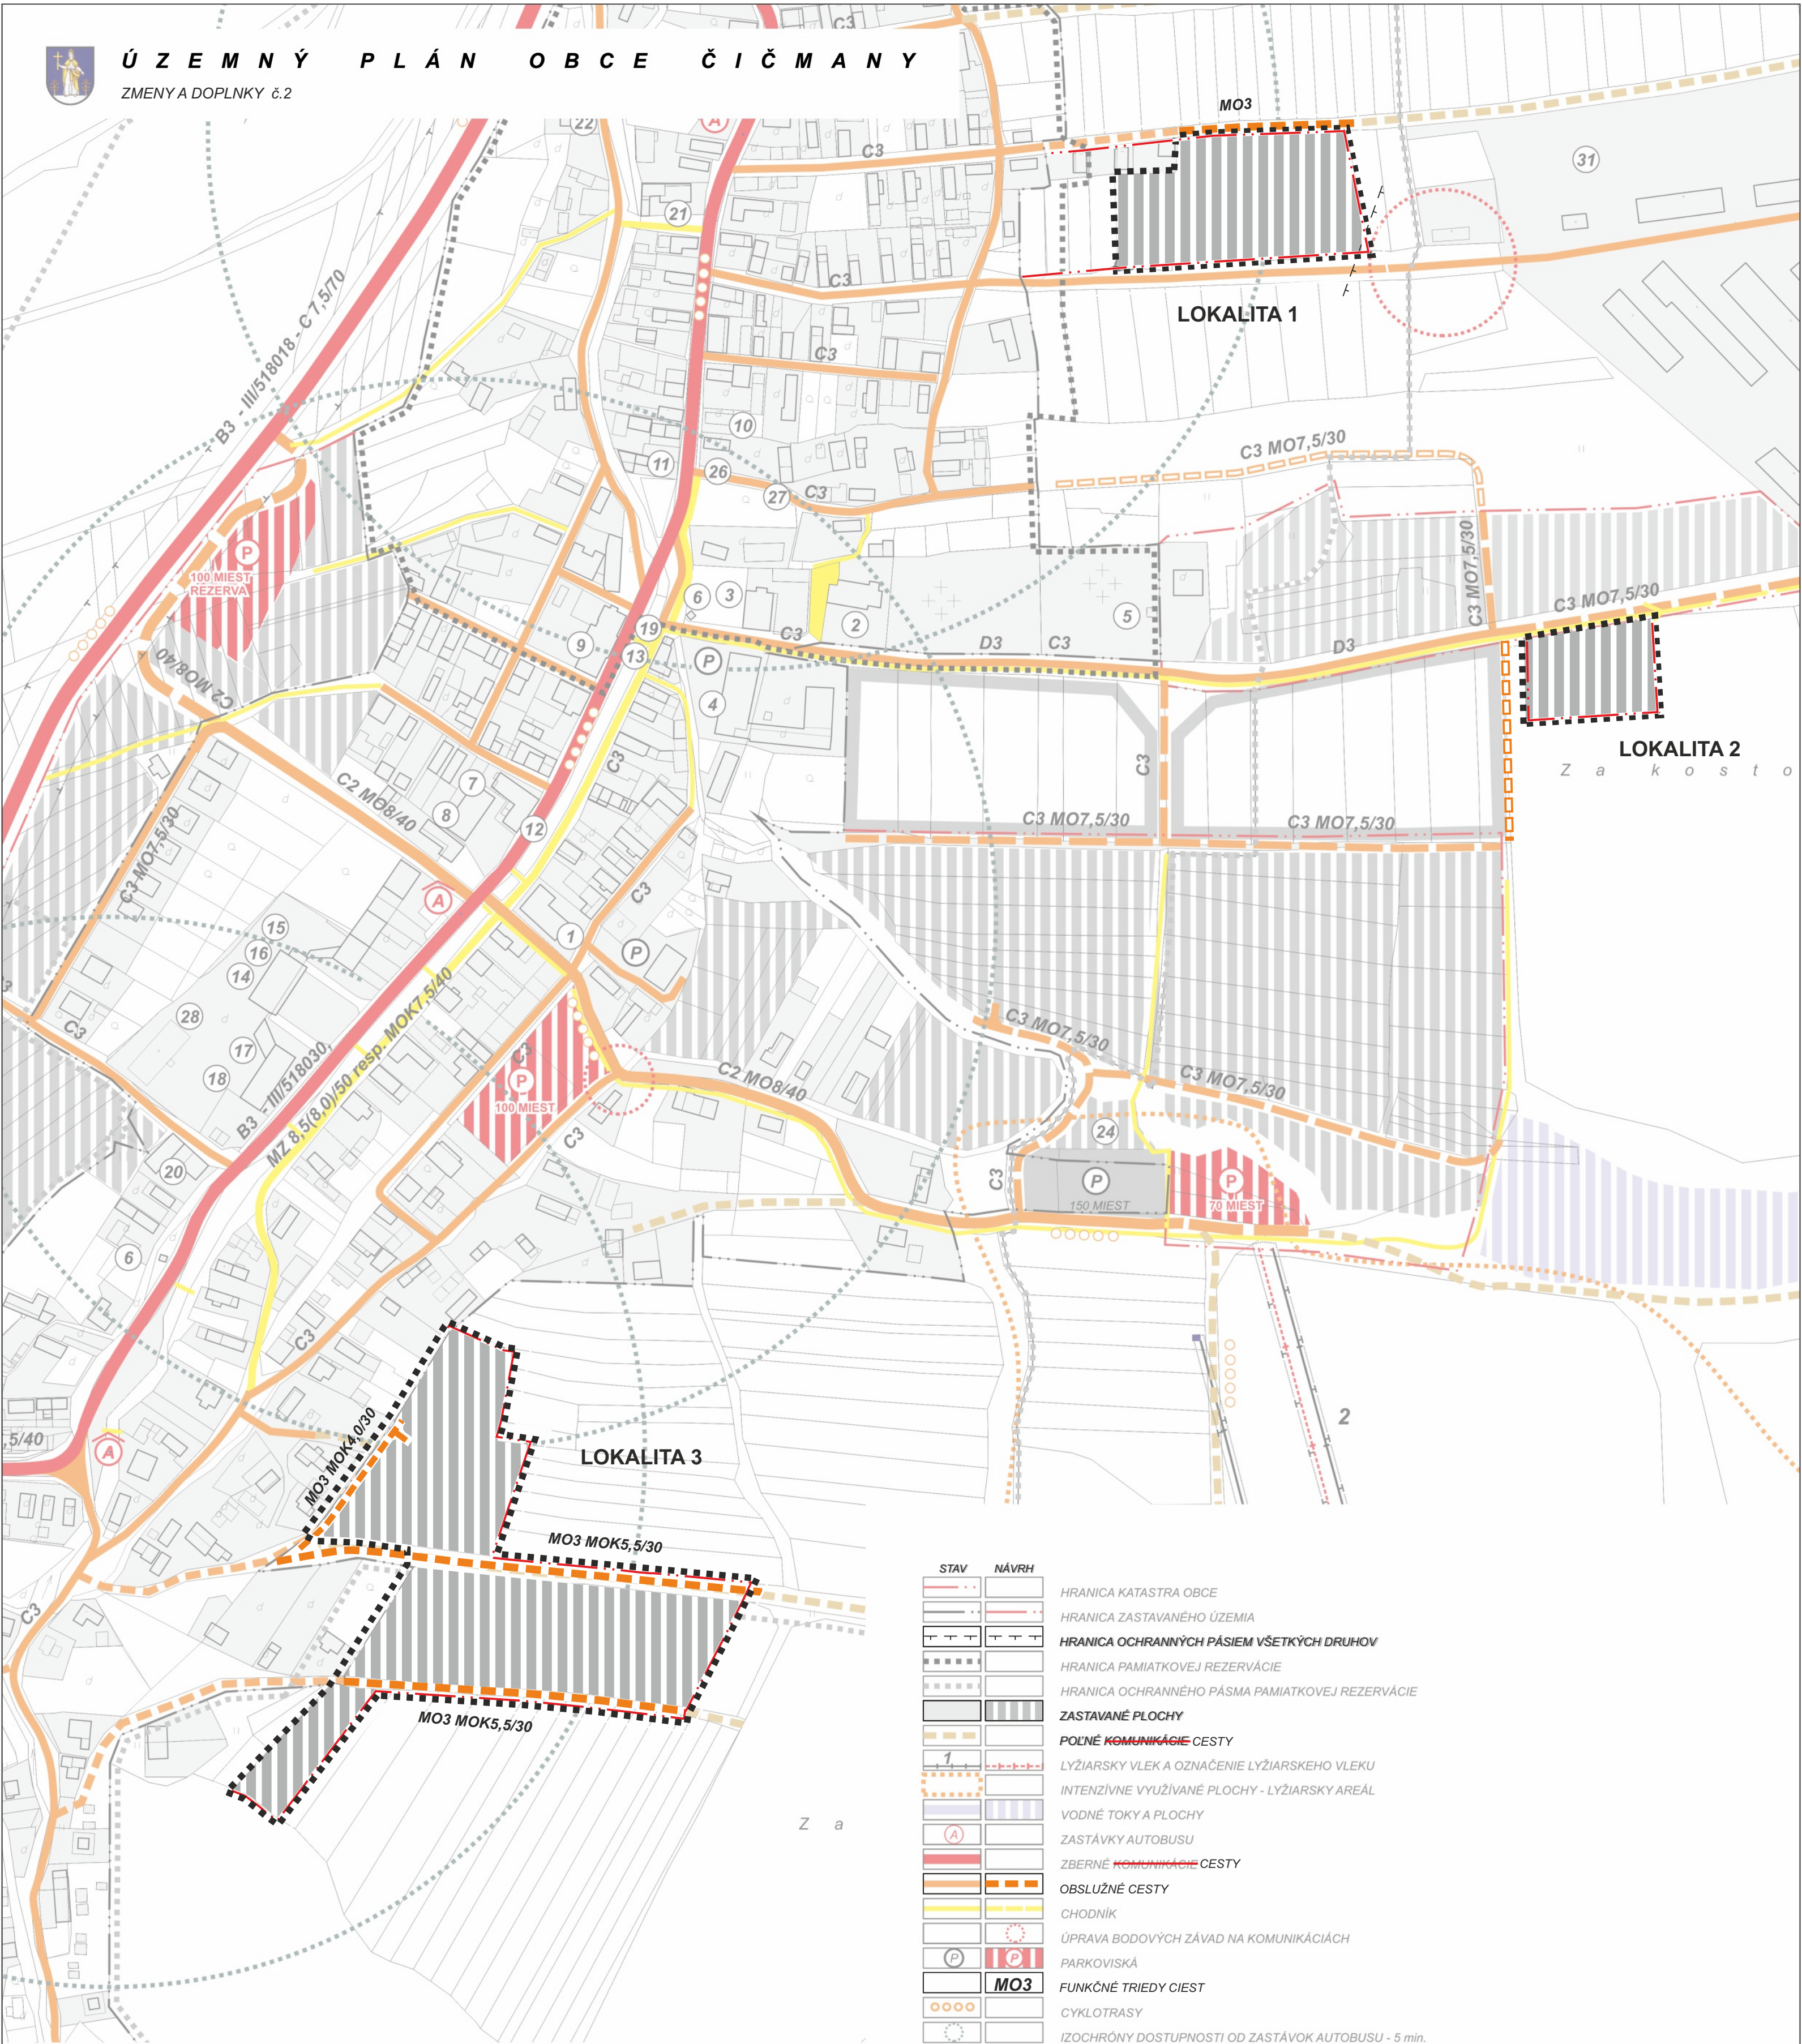

# ÚZEMNÝ PLÁN OBCE ČIČMANY

ZMENY A DOPLNKY č.2




| STAV | NÁVRH |                                                     |
|------|-------|-----------------------------------------------------|
|      |       | HRANICA KATASTRA OBCE                               |
|      |       | HRANICA ZASTAVANÉHO ÚZEMIA                          |
|      |       | HRANICA OCHRANNÝCH PÁSIEŤ VŠETKÝCH DRUHOV           |
|      |       | HRANICA PAMIATKOVEJ REZERVÁCIE                      |
|      |       | HRANICA OCHRANNÉHO PÁSMA PAMIATKOVEJ REZERVÁCIE     |
|      |       | ZASTAVANÉ PLOCHY                                    |
|      |       | POLNÉ KOMUNIKÁCIE CESTY                             |
|      |       | LYŽIARSKY VLEK A OZNAČENIE LYŽIARSKÉHO VLEKU        |
|      |       | INTENZÍVNE VYUŽÍVANÉ PLOCHY - LYŽIARSKY AREÁL       |
|      |       | VODNÉ TOKY A PLOCHY                                 |
|      |       | ZASTÁVKY AUTOBUSU                                   |
|      |       | ZBERNÉ KOMUNIKÁCIE CESTY                            |
|      |       | OBSLUŽNÉ CESTY                                      |
|      |       | CHODNÍK                                             |
|      |       | ÚPRAVA BODOVÝCH ZÁVAD NA KOMUNIKÁCIÁCH              |
|      |       | PARKOVISKÁ                                          |
|      |       | FUNKČNÉ TRIEDY CIEST                                |
|      |       | CYKLOTRASY                                          |
|      |       | IZOCHRÓNY DOSTUPNOSTI OD ZASTÁVOK AUTOBUSU - 5 min. |
|      |       | HRANICA RIEŠENÉHO ÚZEMIA Za č.2                     |
|      |       | HRANICA SKUTOČNE ZASTAVANÉHO ÚZEMIA                 |
|      |       | OBSLUŽNÁ CESTA - VÝHLAD                             |

POZNÁMKA: OZNAČENIE FUNKČNÝCH TRIED SA V ZASTAVANOM ÚZEMÍ UPRAVUJE V ZMYSLE PLATNÝCH STN NASLEDOVNE:  
FUNKČNÉ TRIEDY B1 → MZ1, B2→MZ2, B3→MZ3, C1→MO1, C2→MO2, C3→MO3, D1→MN1, D2→MN2, D3→MN3

## ZOZNAM OBČIANSKEJ VYBAVENOSTI

1 - OBECNÝ ÚRAD, KINOSÁLA, POŠTA, 2 - KOSTOL NÁJDENIA SV. KRÍŽA (KAT), BAROK, Z ROKU 1669, 3 - RÍM-KAT FARA, 4 - DOM SVÄTÉHO BYSTRÍKA, 5 - DOM SMŮTKU, 6 - KAPLNKA, 7 - OBCHOD POTRAVINY, 8 - OBCHOD NEVYUŽITÝ, 9 - ŠKOLA NEVYUŽITÁ, 10 - POVAŽSKÉ ÚZEUM č. DOMU 137, 11 - POVAŽSKÉ MÚZEUM č. DOMU 42, 12 - HOSTINEC - 72 STOLÍČIEK, 13 - INFORMAČNÉ CENTRUM, SUVENÍRY, HASIČSKÁ ZBRONICA, KNIŽNICA, 14 - KAŠTIEL BAROK.-KLASICIST. Z KONCA 18.STOR VYUŽITÝ AKO REŠTAURÁCIA - 42 STOLÍČIEK, 15 - POHOSTINSTVO - 60 STOLÍČIEK, 16 - UBYTOVANIE V KAŠTELI - 18 LÔŽOK, 17 - UBYTOVNÁ - 45 LÔŽOK, 18 - JEDÁLEN - 140 STOLÍČIEK, 19 - SEZÓNNY BUFET, 20 - PENZIÓN JAVORINA - 35 LÔŽOK, 21 - PENZIÓN KATKA, 22 - PENZIÓN ŠTEFKA - 13 LÔŽOK, 23 - DOM POLOVNÍKOV, 24 - PARKOVACÍ PRIESTOR PRE LYŽIARSKÝ AREÁL, 25 - DOPLNKOVÉ SLUŽBY LYŽIARSKÉHO AREÁLU, 26 - DREVENICA ONDREJA GREGORA - 8 LÔŽOK, 27 - SUVENÍRY, WC, 28 - UBYTOVNÁ UNIMO - NEVYUŽITÁ, 29 - PIETA S LIPAMI

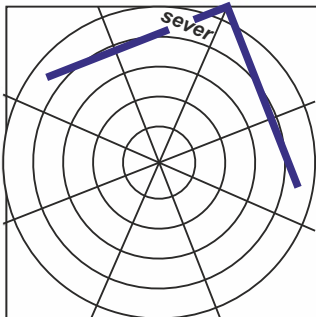

|                                                            |                                                     |
|------------------------------------------------------------|-----------------------------------------------------|
| Urbanizmus: Ing. arch. Peter Krajč,                        | ARCH KRAJČ s.r.o.<br>M. Šinského 9<br>010 07 Žilina |
| Technická infraštruktúra:                                  |                                                     |
| Doprava: Ing. Roman Tiso                                   |                                                     |
| Polnohospodárstvo, kreslenie:                              |                                                     |
| Obstarávateľ: Obec Čičmany                                 | <b>mierka 1:2 000</b>                               |
| Osoba spôsobilá na obstarávanie ÚPN: Ing. arch. Ján Burian | ROK SPRACOVANIA : 07/2026                           |
| <b>NÁVRH VEREJNÉHO DOPRAVNÉHO VYBAVENIA</b>                | <b>4</b><br>č.č.                                    |