


# Č I Č M A N Y

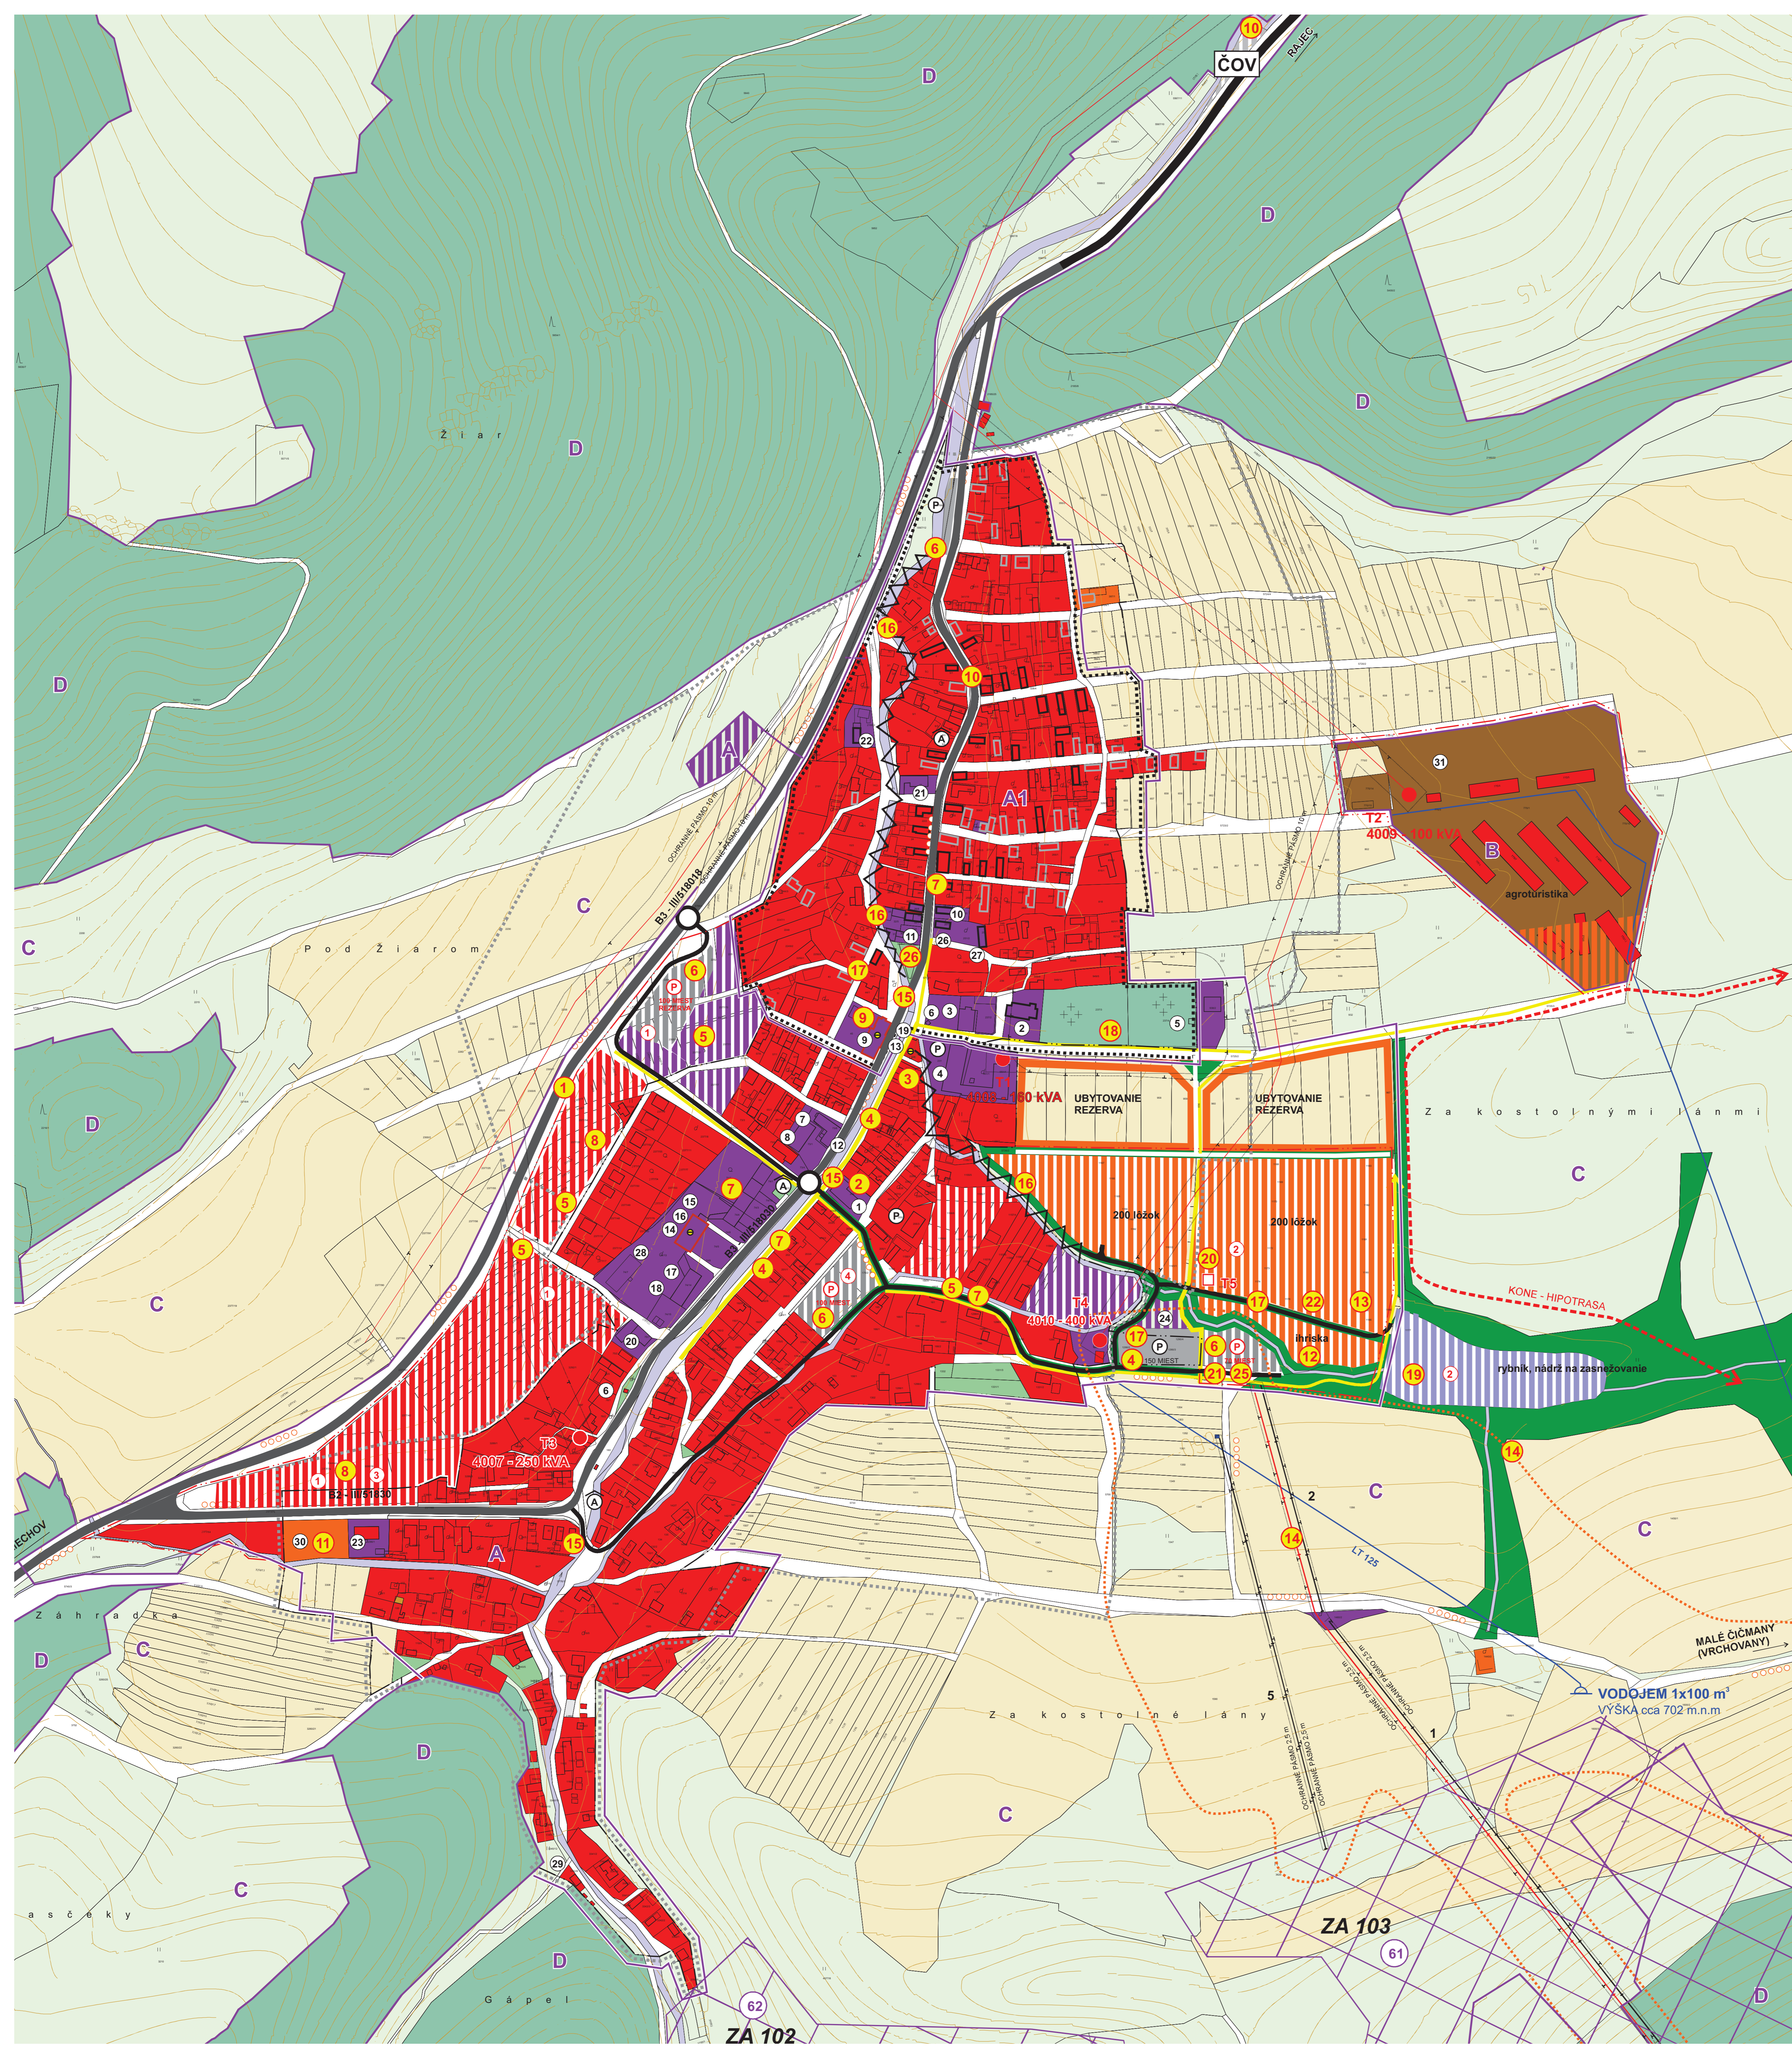

STAV	NÁVRH	LEGENDA
--- --	---	HRANICA KATASTRA OBCE
---	---	HRANICA ZASTAVANÉHO ÚZEMIA K 1.1.1990
---	---	HRANICA ÚZEMIA NAVRHOVANÉHO NA ZASTAVANIE
---	---	HRANICA OCHRANNÝCH PÁSIEŤ VŠETKYCH DRUHOV
---	---	PAMIATKOVO CHRÁNENÉ OBJEKTY / NAVRHOVANÉ PAMÄTĽNOSTI OBCE
---	---	DREVENÉ A ARCHITEKTONICKY ZAJÍMAVÉ OBJEKTY
---	---	HRANICA PAMIATKOVEJ REZERVÁCIE
---	---	HRANICA OCHRANNÉHO PÁSMA PAMIATKOVEJ REZERVÁCIE
---	---	PLOCHY OBČ. VYBAVENOSTI
---	---	PLOCHY BÝVANIA
---	---	PLOCHY VÝROBY A TECHNICKEJ VYBAVENOSTI
---	---	POLNOHOSPODÁRSKY DVOR, FARMA
---	---	ŠPORTOVÉ A REKREAČNÉ PLOCHY
---	---	CINTORÍN
---	---	PLOCHY ZÁHRAD
---	---	PLOCHY TTP
---	---	ORNÉ PÓDY
---	---	PLOCHY LISOV, BREHOVÉ PORASTY, VYSOKÁ ZELEN'
---	---	REGULATÍV PODĽA PRÍSLUŠNEJ ZÓNY
---	---	VN 22 KV VEDENIE
T1	T10	TRAFOSTANICE
---	---	LYŽIARSKY VLEK A OZNAČENIE LYŽIARSKÉHO VLEKU
---	---	INTENZÍVNE VYUŽÍVANÉ PLOCHY - LYŽIARSKY AREÁL
---	---	NADRADENÉ VODOVODNÉ VEDENIA A VODOJEM
---	---	VODNÉ TOKY A PLOCHY
---	---	ZASTÁVKY AUTOBUSU S PRÍSTREŠKOM
---	---	CESTY ZBERNÉ B2
---	---	MIESTNE OBSLUŽNÉ KOMUNIKÁCIE
---	---	PARKOVISKÁ
---	---	CYKLOTRASY
---	---	TURISTICKÉ TRASY
---	---	BIOKORIDOR MIESTNEHO VÝZNAMU
---	---	HODNOTNÉ STROMY - SKUPINY A SOLITÉRY
---	---	VEREJNOSPROSPESNÉ STAVBY
---	---	OZNAČENIE VYBAVENOSTI
---	---	OZNAČENIE LOKALÍT
---	---	ÚPRAVA DOPRAVNÝCH ZÁVAD
---	---	PROTIPOVODŇOVÉ ÚPRAVY A OPATRENIA
---	---	GENOFONDOVÉ LOKALITY

**URBANISTICKÉ REGULATÍVY**

- A - ZMIEŠANÁ ZÓNA BÝVANIA A VYBAVENOSTI CELÁ OBEC
- A1 - PAMIATKOVÁ REZERVÁCIA LUDOVEJ ARCHITEKTÚRY (PRÍZ)A
- B - ZÓNA POLNOHOSPODÁRSKEJ VÝROBY, NEZAJADNEJ VÝROBY A AGROTURIZMU
- C - ZÓNA VOĽNEJ POLNOHOSPODÁRSKEJ KRAJINY
- D - ZÓNA LESNEJ KRAJINY
- E - ZÓNA ZVÝŠENEJ OCHRANY PRÍRODY 5° OCHRANY

**NAVROVANÉ LOKALITY**

- 1 - LOKALITA PÁNSKY LÁN - RD 14 B.J. UBYTOVANIE 40 LÔŽOK, 100 STOLČIEK, PARKING 100 MIEST
- 2 - ZAKOSTOLNÝMI LÁNMI - 400 LÔŽOK, 200 STOLČIEK, PARKING 70 NOV. MIEST, VOD. NÁDRŽ
- 3 - LOKALITA PRI HRISKU - 8 RD
- 4 - LOKALITA ZA OBECNÝM ÚRADOM - PARKING 100 MIEST

**GENOFONDOVÉ LOKALITY**

- ZA 100 - (B3) - STRÁŽOV LESNÉ SPOLOČENSTVA, SPOLOČENSTVA PODVÁZOV
- ZA 101 - (NOVÁ) - SLATINNÉ PRAMENSKO SEVSKÝM VZÁCHNYCH DRUHOV RASTLIN
- ZA 102 - (B2) - VĽHKE LUKY POD ČIČANMI NIVNÉ LUKY
- ZA 103 - (B1) - JAVORNIKA SVÄTÝCH PASEŇKY A MOKRADE

**ZOZNAM VEREJNOSPROSPESNÝCH STAVIEB**

- 1 - CYKLOTURISTICKÁ MAGISTRÁLA
- 2 - MODERNIZÁCIA OBECNÉHO DOMU
- 3 - MODERNIZÁCIA HASIČSKÉJ ZBRANICE
- 4 - KOMPLEXNÁ PRESTAVBA VEREJNÝCH PRIESTRANSTVIEV:
  - PÉŠIA ZÓNA A ODDYCHOVÁ ZÓNA
  - AUTOBUSOVÉ ČAKÁRNE A ICH OKOLIE, VYRATANÉ ZASTAVOVACÍCH PRUHOV
  - TURISTICKÉ A MIEŠTNE ODPOČÍVAČI
- 5 - NOVÉ MIEŠTNE KOMUNIKÁCIE A CHODNÍKY A REKONŠTRUKCIA JESTVUJÚCICH MIEŠTNYCH KOMUNIKÁCIÍ A CHODNÍKOV
- 6 - PLOCHY STATICKEJ DOPRAVY A REKONŠTRUKCIA EXIST. PLOCH STATICKEJ DOPRAVY
- 7 - REKONŠTRUKCIA A STAVBY VEREJNEHO OSVETLENIA MR VYRATANÉ MODERNIZÁCII TECHNOLÓGIÍ
- 8 - SOCIÁLNE BYTIE RESP. PRÍSTREŠIA
- 9 - PRÍSTAVBA A MODERNIZÁCIA ZÁKLADNEJ ŠKOLY NA INÉ VYUŽITIE
- 10 - CELOOBEČNÝ VODOVOD, VODOJEM, VODNÉ ZDROJE, OBECNÁ KANALIZÁCIA, ČOV A SÚVISIACE STAVBY
- 11 - DOSTAVBA A REKONŠTRUKCIA ŠPORTOVÉHO AREÁLU
- 12 - LOKÁLNE ŠPORTOVISKÁ
- 13 - AMPITEÁTER
- 14 - LYŽIARSKÉ TRASY, LYŽIARSKÉ ZAJAZDOVÉ TRATE, PLOCHY LYŽIARSKÉHO STREDISKA, SÚVISIACE ZARIADENIA REKREAČIE A TECHNICKEJ INFRAŠTRUKTÚRY
- 15 - REKONŠTRUKCIA MOSTOV, BREHOVÝCH VODNÝCH TOKOV, VODNÝCH TOKOV
- 16 - PROTIPOVODŇOVÉ ÚPRAVY
- 17 - OČISŤOVÁ KANALIZÁCIA
- 18 - PARKOVÉ A SADOVÉ ÚPRAVY VO VYTIPOVÝCH LOKALITÁCH
- 19 - RETENČNÁ NÁDRŽ NA ZASTAVANÝM ÚZEMÍ (ZASNEŽOVANIE, RYBNÍK)
- 20 - STAVBY A REKONŠTRUKCIE TRÁS NI VEDENIA A TRAFO STANIC
- 21 - MODERNIZÁCIA TELEKOMUNIKAČNÝCH SIETÍ A S TÝM SÚVISIACE INVESTIČNÉ AKCIE
- 22 - BUDOVANIE PODZEMNÝCH ZÁSOBNÍKOV NA PROPANBUTÁN
- 23 - STAVBY NA SLEDOVANIE STAVU ŽIVOTNEHO PROSTREDIA
- 24 - OBECNÉ KOMPOTOVISKO
- 25 - DVOR OBECNÝCH TECHNICKÝCH SLUŽIEB, ZBERNÉ MIEŠTO SEPAROVANÉHO ODPADU
- 26 - VEREJNÉ WC

**ZOZNAM OBČIANSKEJ VYBAVENOSTI**

- 1 - OBECNÝ ÚRAD, KINOSALA, POŠTA
- 2 - KOSTOL NÁJDEŇA SV. KRÍŽA (KAT), BAROK Z ROKU 1669
- 3 - RIM-KAT FARA
- 4 - DOM SVÄTÉHO BYSTRÍKA
- 5 - DOM SMŤUTKU
- 6 - KAPLNKA
- 7 - OBCHOD POTRAVINY
- 8 - OBCHOD NEVYUŽITÝ
- 9 - ŠKOLA NEVYUŽITÁ
- 10 - PŇVÁRNE MÚZEUM A DOMU 137
- 11 - PŇVÁRNE MÚZEUM A DOMU 42
- 12 - HOSTINEC - 72 STOLČIEK
- 13 - INFORMAČNÉ CENTRUM, SÚVENÝR, HASIČSKÁ ZBRANICA, KNIŽNICA
- 14 - KAŠTIEL BAROK - KLASICIZT Z KONCA 18. STOR. VYUŽITÝ AKO RESTAURÁCIA - 42 STOLČIEK
- 15 - PŇVOSTINSKY DVOR - 60 STOLČIEK
- 16 - UBYTOVANIE V KAŠTIELI - 18 LÔŽOK
- 17 - UBYTOVNÁ - 45 LÔŽOK
- 18 - JEŽELN - 140 STOLČIEK
- 19 - SEZŇOVÝ BUFET
- 20 - PENZÓN JANŇVORA - 35 LÔŽOK
- 21 - PENZÓN KATKA
- 22 - PENZÓN ŠTEFKA - 13 LÔŽOK
- 23 - DOM POLŇOVÝKOV
- 24 - PARKOVACÍ PRIESTOR PŇE LYŽIARSKY AREÁL
- 25 - DOPLNKOVÉ SLUŽBY LYŽIARSKÉHO AREÁLU
- 26 - DREVENICA ONDŇEJA GREGORA - 8 LÔŽOK
- 27 - SEVŇENÝR, WC
- 28 - UBYTOVNÁ UNIKO - NEVYUŽITÁ
- 29 - PIETA S LIPAMI

3

Urbanizmus: Ing. arch. Peter Krajč,  
 Technická infraštruktúra: Ing. M. Leštach, Karol Kollár  
 Doprava: Ing. Roman Tiso  
 Poľnohospodárstvo, kreslenie: Daniela Tomanová  
 Obstarávateľ: Obec Čičmany

Ing. arch. Peter Krajč-AA  
 Námestie gen. M. R. Štefánika 5  
 010 01 Zilina, tel.: 041/7001053

**mierka 1:2 000**

Osoba spôsobilá na obstarávanie ÚPN: Ing. arch. Vladimír Barčák  
 ROK SPRACOVANIA: 01/2008

**KOMPLEXNÝ VÝKRES PRIESTOROVÉHO USPORIADANIA A FUNKČNEHO VYUŽÍVANIA ÚZEMIA**

ZA 102

ZA 103

61

62