


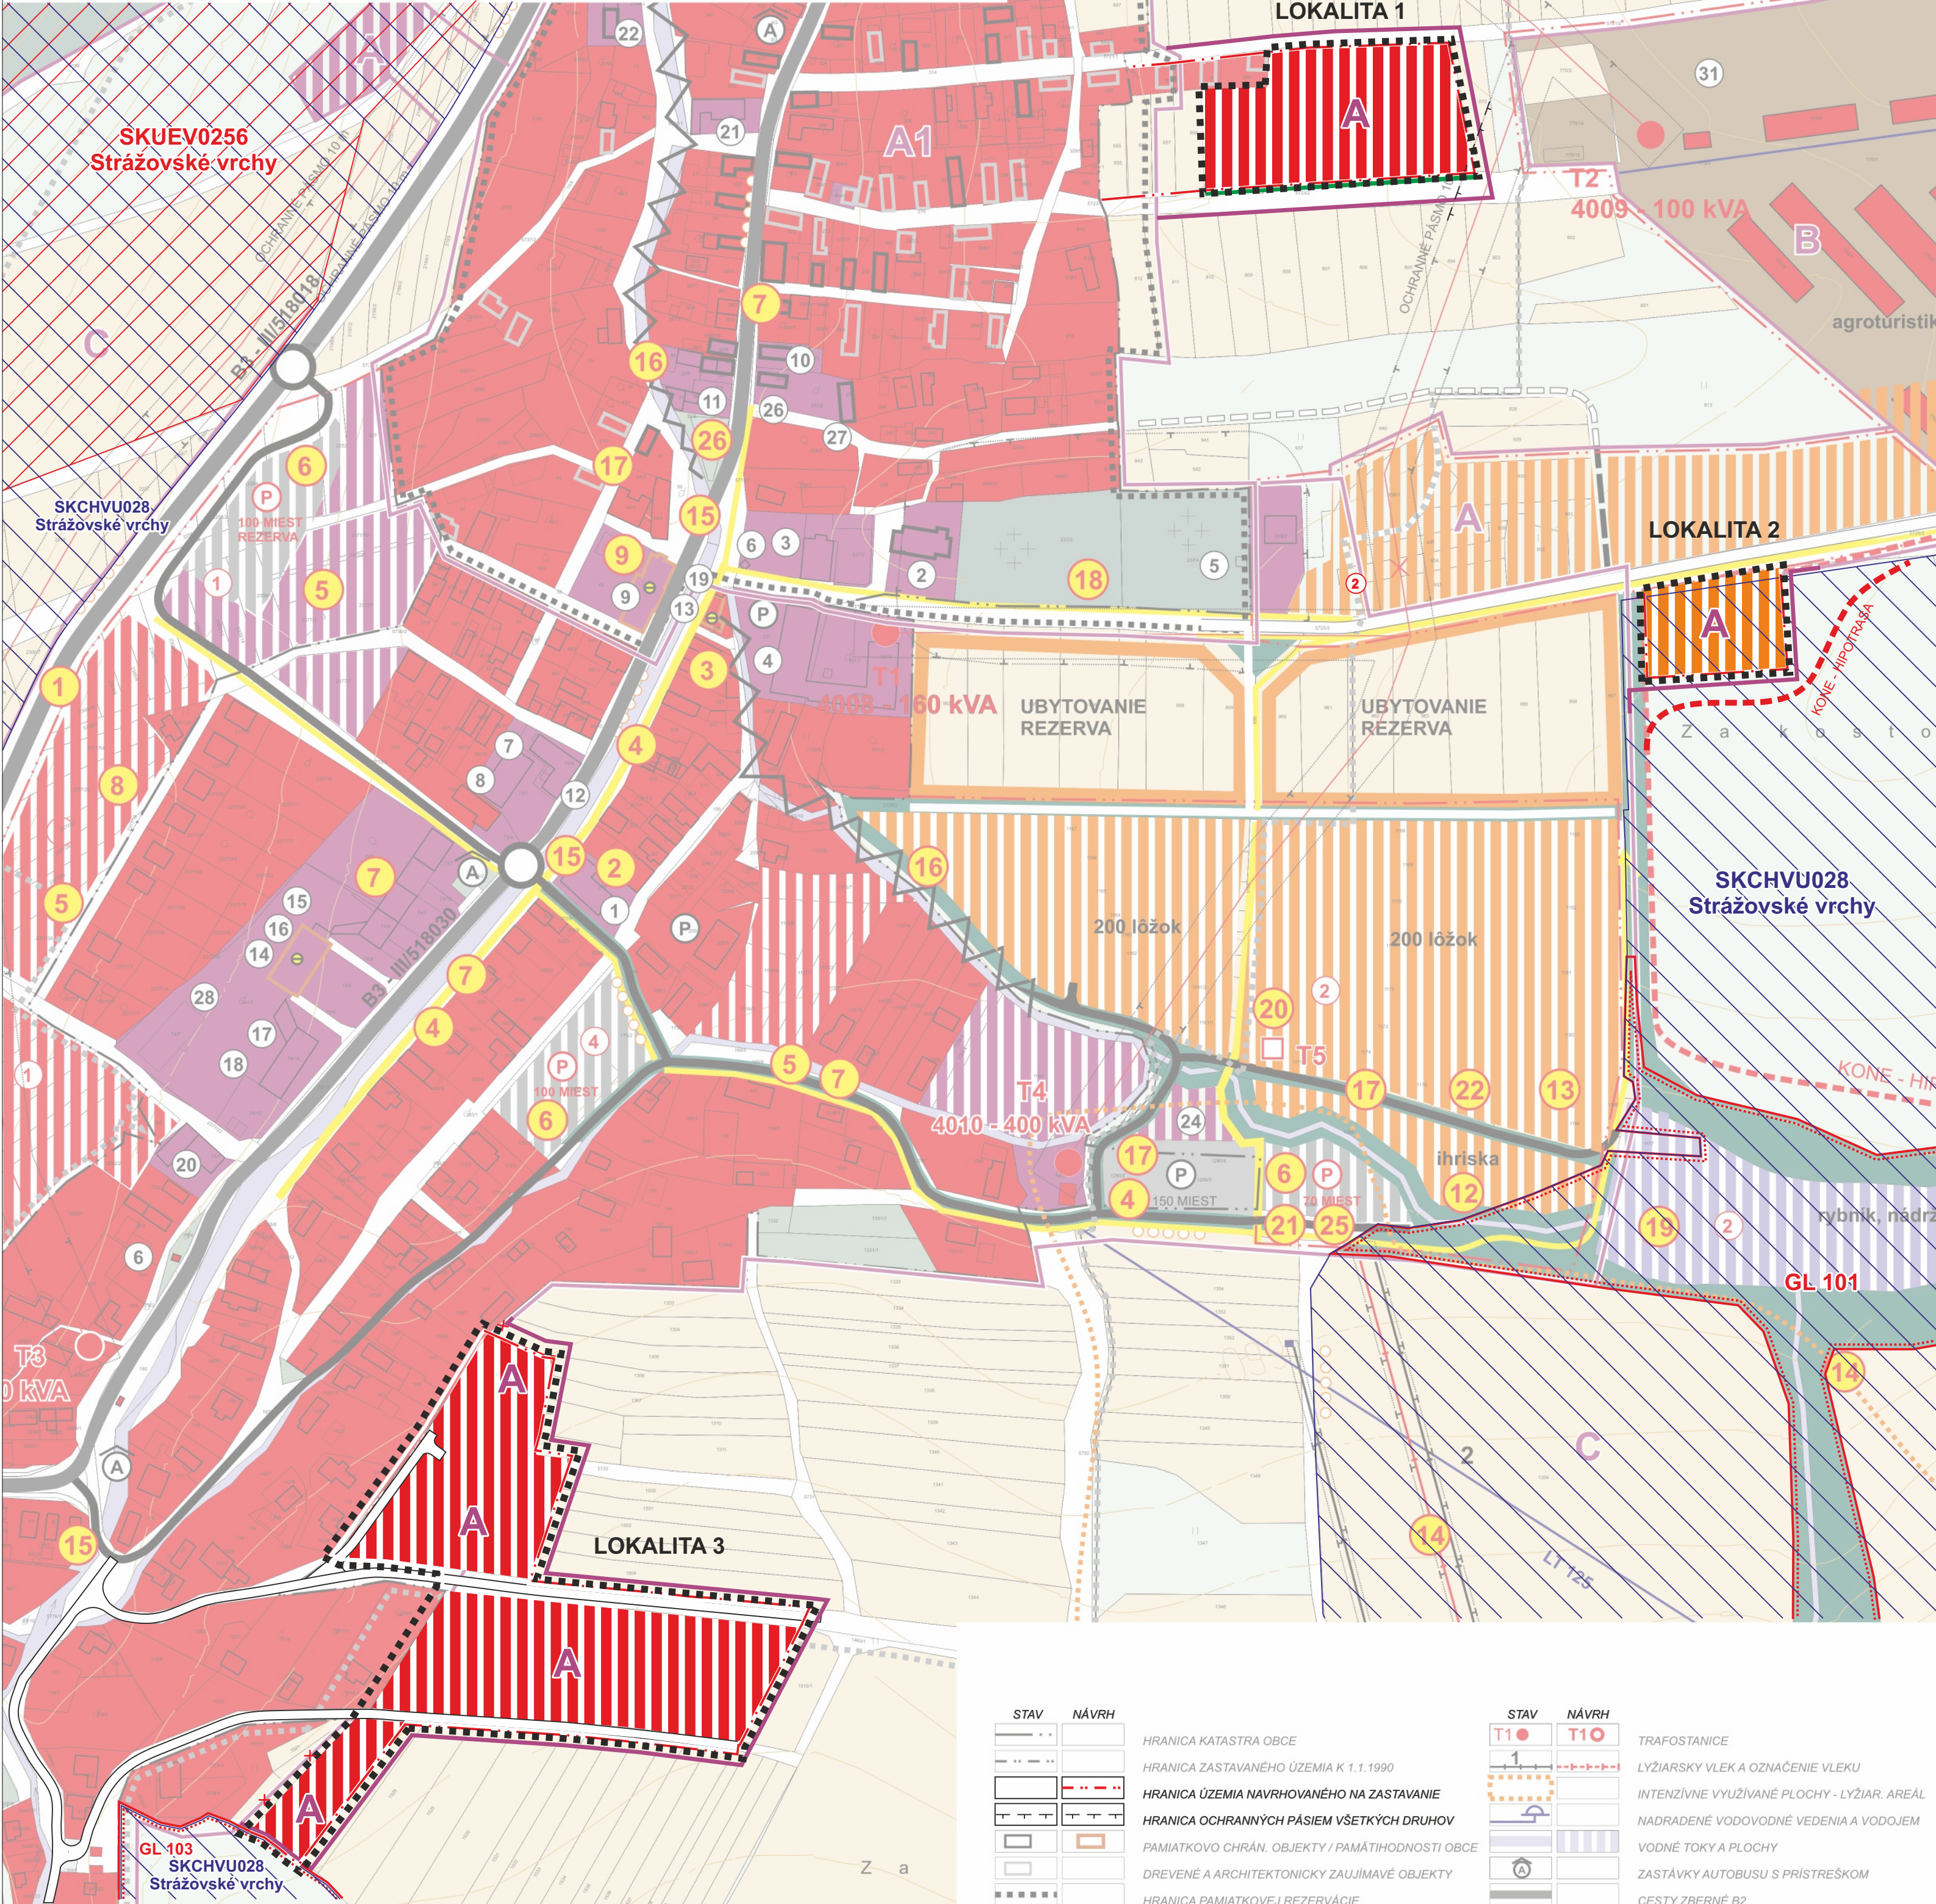

ZOZNAM VEREJNOPROSPEŠNÝCH STAVIEB

1 - CYKLOTURISTICKÁ MAGISTRÁLA, 2 - MODERNIZÁCIA OBECNÉHO DOMU, 3 - MODERNIZÁCIA HASIČSKEJ ZBRONJICE, 4 - KOMPLEXNÁ PRESTAVBA VEREJNÝCH PRIESTRANSTVIEV: - PEŠIA ZÓNA A ODDYCHOVÁ ZÓNA, - AUTOBUSOVÉ ČAKÁRNE A ICH OKOLIE, VRÁTANE ZASTAVOVACÍCH PRUHOV, - TURISTICKÉ A MIESTNE ODPOČÍVADLÁ, - NÁSTUPNÝ PRIESTOR LYŽIARSKÉHO STREDISKA, 5 - NOVÉ MIESTNE KOMUNIKÁCIE A CHODNÍKY A REKONŠTRUKCIA JEŠT'VYUJÚCICH MIESTNYCH KOMUNIKÁCIÍ A CHODNÍKOV, 6 - PLOCHY STATICKEJ DOPRAVY A REKONŠTRUKCIA EXIST. PLOCH STATICKEJ DOPRAVY, 7 - REKONŠTRUKCIA A STAVBY VEREJNÉHO OSVETLENIA A MR VRÁTANE MODERNIZÁCII TECHNOLOGIÍ, 8 - SOCIÁLNE BYTY RESP. PRÍSTREŠIA, 9 - PRÍSTAVBA A MODERNIZÁCIA ZÁKLADNEJ ŠKOLY NA INÉ VYUŽITIE 10 - CELOOBEČNÝ VODOVOD, VODOJEM, VODNÉ ZDROJE, OBECNÁ KANALIZÁCIA, ČOV A SÚVISIACE STAVBY, 11 - DOSTAVBA A REKONŠTRUKCIA ŠPORTOVÉHO AREÁLU, 12 - LOKÁLNE ŠPORTOVISKÁ, 13 - AMFITEÁTER, 14 - LYŽIARSKÉ TRASY, LYŽIARSKÉ ZJAZDOVÉ TRATE, PLOCHY LYŽIARSKÉHO STREDISKA, SÚVISIACE ZARIADENIA REKREÁCIE A TECHNICKÉJ INFRAŠTRUKTÚRY, 15 - REKONŠTRUKCIA MOSTOV, BREHOV VODNÝCH TOKOV, VODNÝCH TOKOV, 16 - PROTIPOVODNÉ ÚPRAVY, 17 - DAŽDOVÁ KANALIZÁCIA, 18 - PARKOVÉ A SADOVÉ ÚPRAVY VO VYTIPOVANÝCH LOKALITÁCH, 19 - RETENČNÁ NÁDRŽ NAD ZASTAVANÝM ÚZEMÍM (ZASNEŽOVANIE, RYBNÍK), 20 - STAVBY A REKONŠTRUKCIE TRÁS NN VEDENÍ A TRAFOSTANÍC, 21 - MODERNIZÁCIA TELEKOMUNIKAČNÝCH SIETÍ A S TÝM SÚVISIACE INVESTIČNÉ AKCIE, 22 - BUDOVANIE PODZEMNÝCH ZÁSOBNÍKOV NA PROPAN-BUTÁN, 23 - STAVBY NA SLEDOVANIE STAVU ŽIVOTNEHO PROSTREDIA 24 - OBECNÉ KOMPOSTOVISKO, 25 - DVOR OBECNÝCH TECHNICKÝCH SLUŽIEB, ZBERNÉ MIESTO SEPAROVANÉHO ODPADU, 26 - VEREJNÉ WC

URBANISTICKÉ REGULATÍVY

A - ZMIEŠANÁ ZÓNA BÝVANIA A VYBAVENOSTI CELÁ OBEC
A1 - PAMIATKOVÁ REZERVÁCIA ĽUDOVEJ ARCHITEKTÚRY (PRLA)
A2 - OSADA VRCHOVANY
B - ZÓNA POĽNOHOSPODÁRSKEJ VÝROBY, PRIEM. NEZÁVADNEJ VÝROBY A AGROTURIZMU
C - ZÓNA VOĽNEJ POĽNOHOSPODÁRSKEJ KRAJINY
D - ZÓNA LESNEJ KRAJINY
E - ZÓNA ZVÝŠENEJ OCHRANY PRIRODY 3-5° OCHRANY

GENOFONDOVÉ LOKALITY


ZA 100 - (63) - STRÁŽOV, LESNÉ SPOLOČENSTVÁ, SPOLOČENSTVÁ PODVÁZOV
ZA 101 - (NOVÁ) - HANUŠOVÁ, SLATINNÉ PRAMENISKO SEVÝSKYTOM VZÁČ. DRUHOV RASTLÍN - 2° ochr.
ZA 102 - (62) - VĽHKÉ LÚKY POD ČÍČMANMI, NIVNÉ LÚKY - 2° ochrany
ZA 103 - (61) - JAVORINKA, SVAHOVÉ PASIENKY A MOKRADE - 2° ochrany

GENOFONDOVÉ LOKALITY

GL 101 Vlhké lúky nad Čičmanmi
GL 103 Borievkovy pasienok v Čičmanoch

1 - OBECNÝ ÚRAD, KINOSÁLA, POŠTA, 2 - KOSTOL NÁJDENIA SV. KRÍŽA (KAT.), BAROK, Z ROKU 1669, 3 - RÍM-KÁT FARA, 4 - DOM SVÄTÉHO BYSTRÍKA, 5 - DOM SMŮTKU, 6 - KAPLNKA, 7 - OBCHOD POTRAVINY, 8 - OBCHOD NEVYUŽITÝ 9 - ŠKOLA NEVYUŽITÁ, 10 - POVAŽSKÉ ÚZEMIE Č. DOMU 137, 11 - POVAŽSKÉ MÚZEUM Č. DOMU 42, 12 - HOSTINEC - 72 STOLÍČIEK, 13 - INFORMACNÉ CENTRUM, SUVENÍRY, HASIČSKÁ ZBRONJICA, KNIŽNICA, 14 - KAŠTIEL: BAROK-KLASICIST. Z KONCA 18. STOR. VYUŽITÝ AKO RESTAURÁCIA - 42 STOLÍČIEK, 15 - POHOSTINSTVO - 60 STOLÍČIEK, 16 - UBYTOVANIE V KAŠTELI - 18 LÔŽOK, 17 - UBYTOVNÁ - 45 LÔŽOK, 18 - JEDÁLEN - 140 STOLÍČIEK, 19 - SEZÓNNY BUFET 20 - PENZIÓN JAVORINA - 35 LÔŽOK, 21 - PENZIÓN KATKA 22 - PENZIÓN ŠTEFKA - 13 LÔŽOK, 23 - DOM POĽOVNÍKOV, 24 - PARKOVACÍ PRIESTOR PRE LYŽIARSKÝ AREÁL, 25 - DOPLNKOVÉ SLUŽBY LYŽIARSKÉHO AREÁLU, 26 - DREVENICA ONDREJA GREGORA - 8 LÔŽOK, 27 - SUVENÍRY, WC, 28 - UBYTOVNA UNIMO - NEVYUŽITÁ, 29 - PIETA S LIPAMI

STAV	NÁVRH		STAV	NÁVRH	
		HRANICA KATASTRA OBCE			TRAFOSTANICE
		HRANICA ZASTAVANÉHO ÚZEMIA K 1.1.1990			LYŽIARSKY VLEK A OZNAČENIE VLEKU
		HRANICA ÚZEMIA NAVRHOVANÉHO NA ZASTAVANIE			INTENZÍVNE VYUŽÍVANÉ PLOCHY - LYŽIAR. AREÁL
		HRANICA OCHRANNÝCH PÁSIEM VŠETKÝCH DRUHOV			NADRADENÉ VODOVODNÉ VEDENIA A VODOJEM
		PAMIATKOVO CHRÁN. OBJEKTY / PAMÁTIHDNOSTI OBCE			VODNÉ TOKY A PLOCHY
		DREVENÉ A ARCHITEKTONICKY ZAUJÍMAVÉ OBJEKTY			ZASTÁVKY AUTOBUSU S PRÍSTREŠKOM
		HRANICA PAMIAKTOVEJ REZERVÁCIE			CESTY ZBERNÉ B2
		OCHRANNÉ PÁSMO PAMIAKTOVEJ REZERVÁCIE			MIESTNE OBSLUŽNÉ CESTY
		PLOCHY OBČ. VYBAVENOSTI			PARKOVISKÁ
		PLOCHY BÝVANIA			CYKLOTRASY
		PLOCHY VÝROBY A TECHNICKÉJ VYBAVENOSTI			TURISTICKÉ TRASY
		POĽNOHOSPODÁRSKY DVOR, FARMA			BIOKORIDOR MIESTNEHO VÝZNAMU
		ŠPORTOVÉ A REKREAČNÉ PLOCHY			HODNOTNÉ STROMY - SKUPINY A SOLITÉRY
		CINTORÍN			VEREJNOPROSPEŠNÉ STAVBY
		PLOCHY ZÁHRAD			OZNAČENIE VYBAVENOSTI
		ORNÉ PÓDY			OZNAČENIE LOKALÍT
		PLOCHY LEŠOV, BREHOVÉ PORASTY, VYSOKÁ ZELEN'			ÚPRAVA DOPRAVNÝCH ZÁVAD
		REGULATÍV PODĽA PRÍSLUŠNEJ ZÓNY			PROTIPOVODNÉ ÚPRAVY A OPATRENIA
		VN 22 kV VEDENIE			GENOFONDOVÉ LOKALITY
		CHRÁNENÉ VTÁČIE ÚZEMIA			HRANICA RIEŠENÉHO ÚZEMIA ZaD č.2
		ÚZEMIE EURÓPSKEHO VÝZNAMU			JAV NA ZRUŠENIE, NEPLATNÝ ÚDAJ

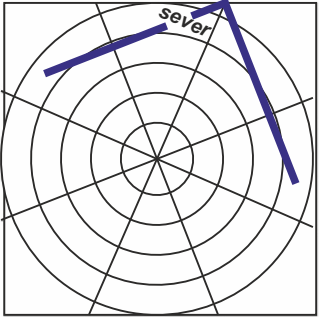

Urbanizmus: Ing. arch. Peter Krajč,	ARCH KRAJČ s.r.o. M. Šinského 9 010 07 Žilina
Technická infraštruktúra:	
Doprava: Ing. Roman Tiso	
Poľnohospodárstvo, kreslenie:	
Obstarávateľ: Obec Čičmany	
Osoba spôsobilá na obstarávanie ÚPN: Ing. arch. Ján Burian	ROK SPRACOVANIA : 07/2026
KOMPLEXNÝ VÝKRES PRIESTOROVÉHO USPORIADANIA A FUNKČNÉHO VYUŽÍVANIA ÚZEMIA	mierka 1:2 000
	3 č.k.