



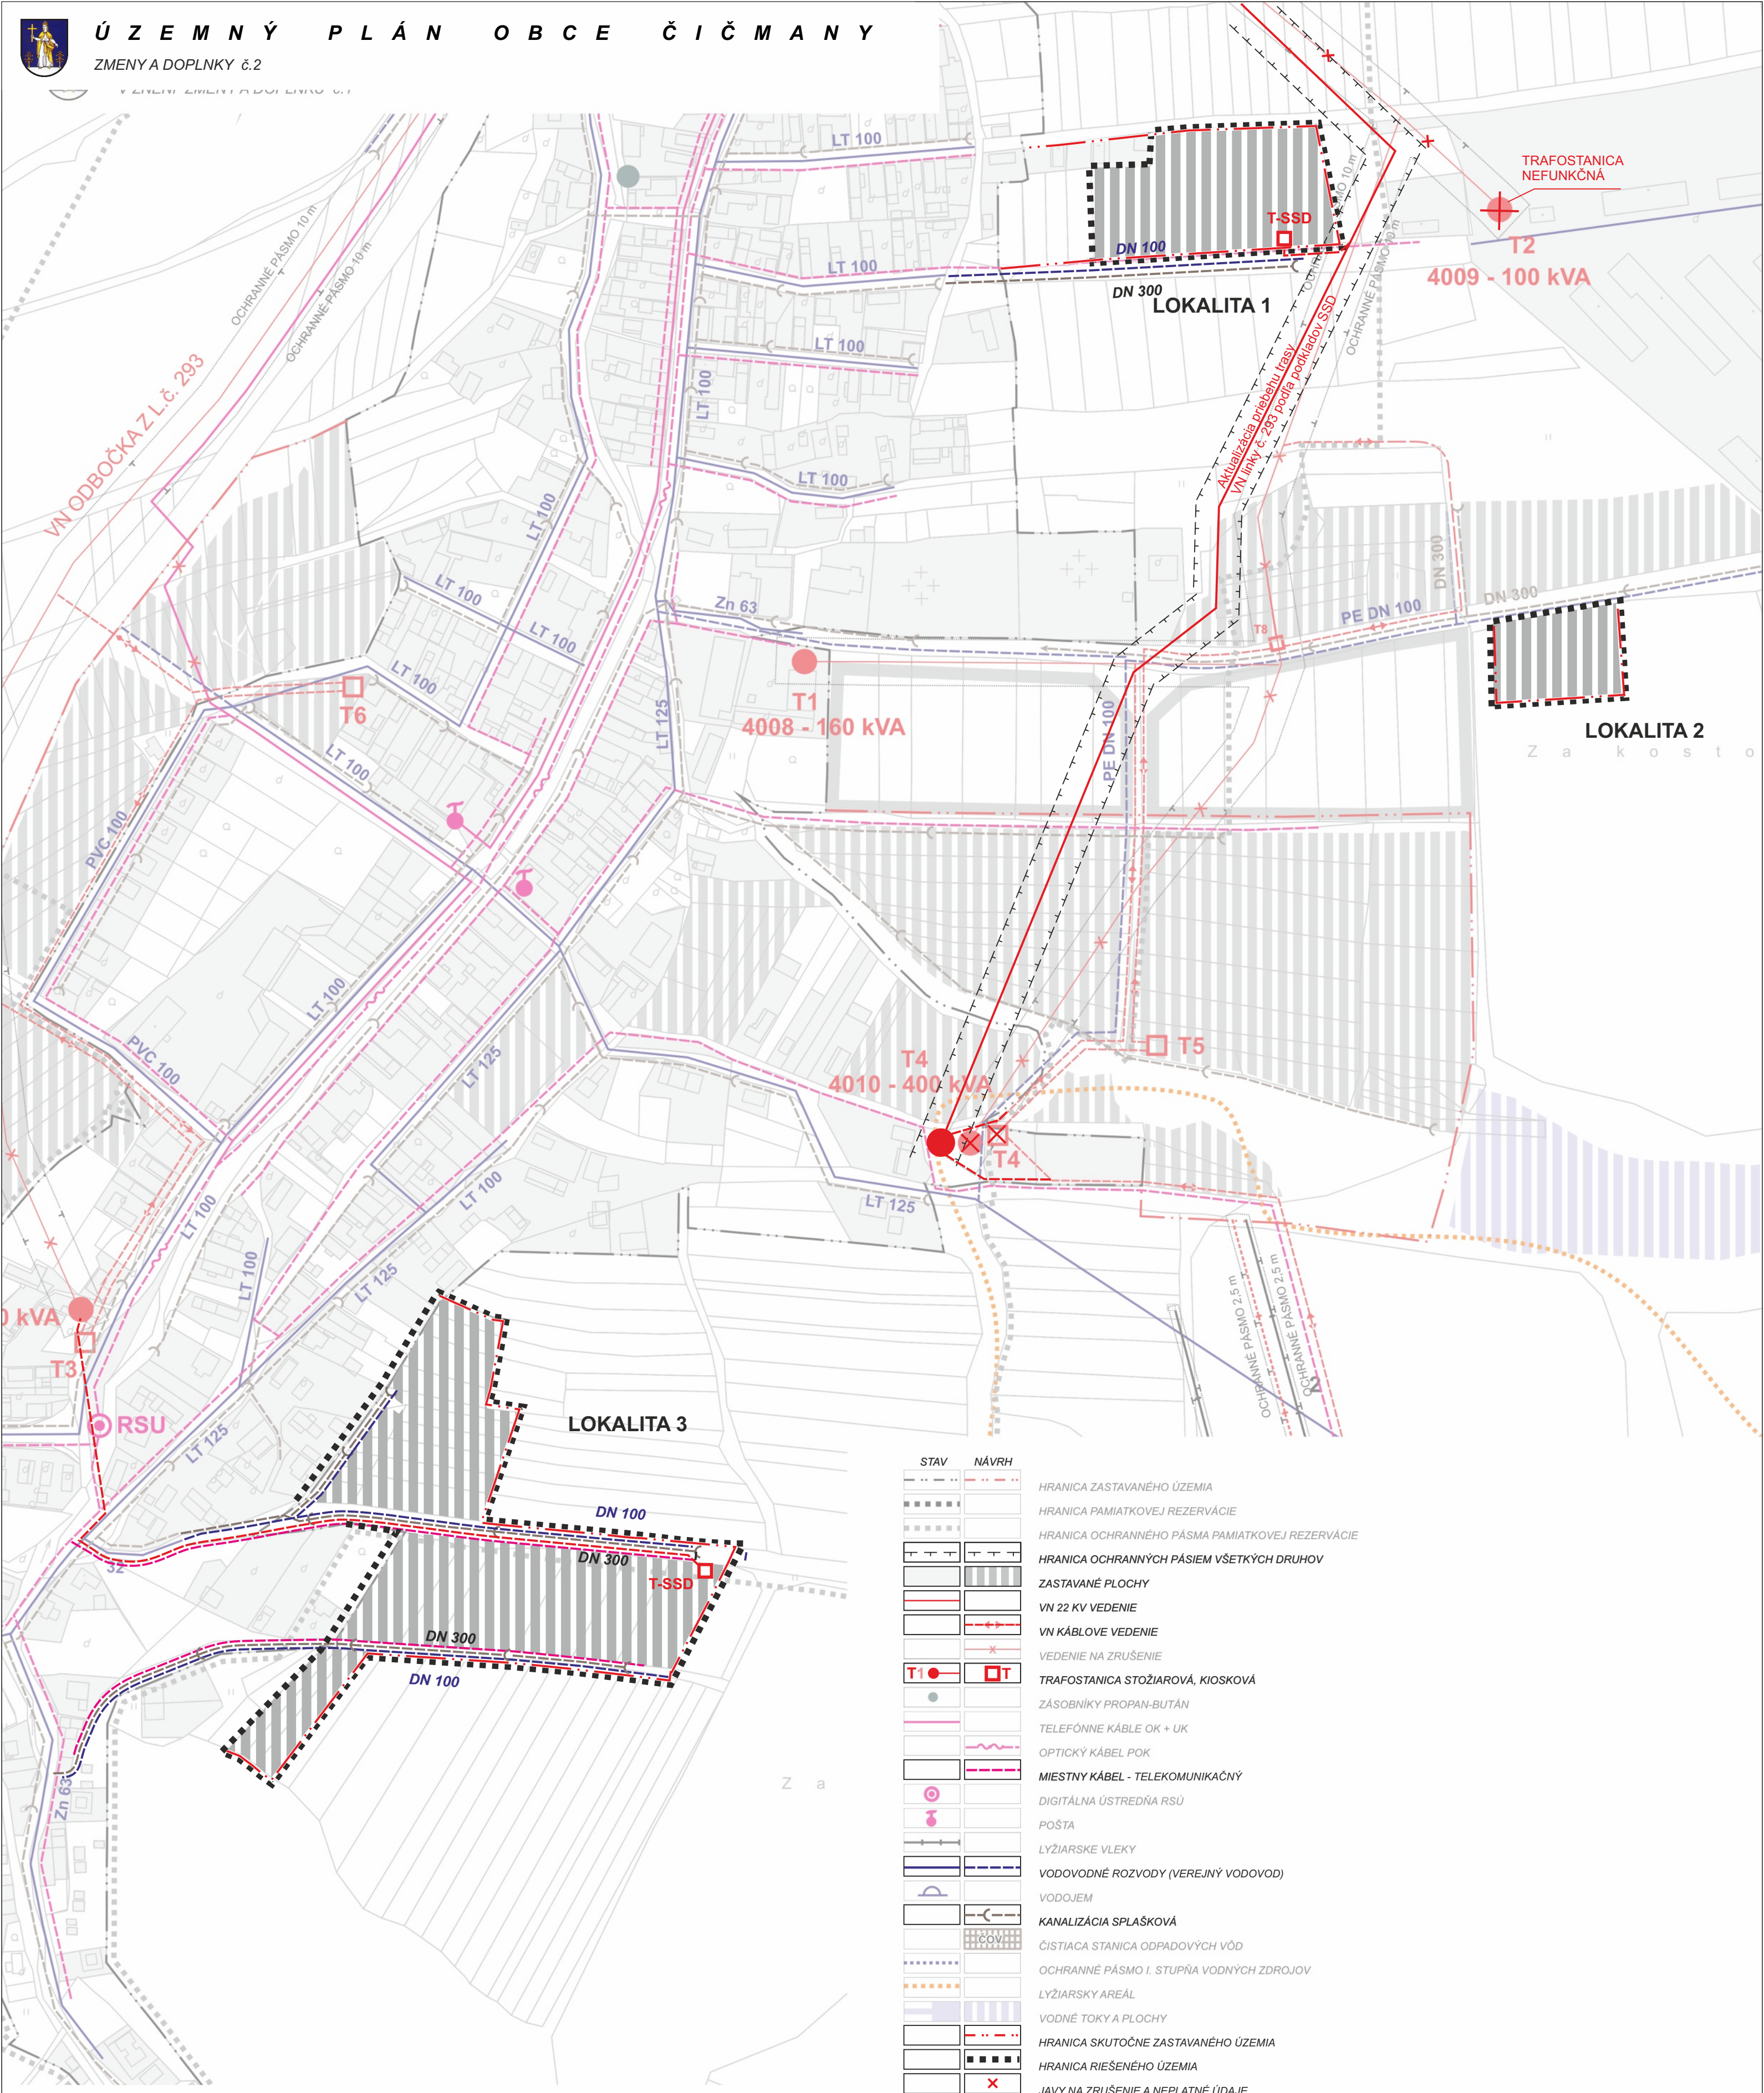

ZOZNAM OBČIANSKEJ VYBAVENOSTI

1 - OBECNÝ ÚRAD, KINOSÁLA, POŠTA, 2 - KOSTOL NÁJDENIA SV. KRÍŽA (KAT), BAROK, Z ROKU 1669, 3 - RÍM-KAT FARA, 4 - DOM SVÄTÉHO BYSTRÍKA, 5 - DOM SMÚTKU, 6 - KAPLNKA, 7 - OBCHOD POTRAVINY, 8 - OBCHOD NEVYUŽITÝ, 9 - ŠKOLA NEVYUŽITÁ, 10 - POVAŽSKÉ ÚZEUM č. DOMU 137, 11 - POVAŽSKÉ MÚZEUM č. DOMU 42, 12 - HOSTINEC - 72 STOLÍČIEK, 13 - INFORMAČNÉ CENTRUM, SUVENÍRY, HASIČSKÁ ZBRONICA, KNIŽNICA, 14 - KAŠTIEĽ BAROK-KLASICIST. Z KONCA 18.STOR VYUŽITÝ AKO REŠTAURÁCIA - 42 STOLÍČIEK, 15 - POHOSTINSTVO - 60 STOLÍČIEK, 16 - UBYTOVANIE V KAŠTIELI - 18 LÓŽOK, 17 - UBYTOVNÁ - 45 LÓŽOK, 18 - JEDÁLEN - 140 STOLÍČIEK, 19 - SEZÓNNY BUFET, 20 - PENZIÓN JAVORINA - 35 LÓŽOK, 21 - PENZIÓN KATKA - 22 - PENZIÓN ŠTEFKA - 13 LÓŽOK, 23 - DOM POĽOVNÍKOV, 24 - PARKOVACÍ PRIESTOR PRE LYŽIARSKÝ AREÁL, 25 - DOPLNKOVÉ SLUŽBY LYŽIARSKÉHO AREÁLU, 26 - DREVENICA ONDREJA GREGORA - 8 LÓŽOK, 27 - SUVENÍRY, WC, 28 - UBYTOVNÁ UNIMO - NEVYUŽITÁ, 29 - PIETA S LIPAMI

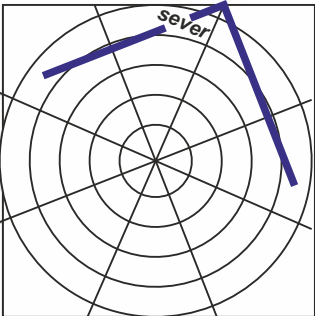

Urbanizmus: Ing. arch. Peter Krajč,	ARCH KRAJČ s.r.o. M. Šinského 9 010 07 Žilina
Technická infraštruktúra:	
Doprava: Ing. Roman Tiso	
Poľnohospodárstvo, kreslenie:	
Obstarávateľ: :Obec Čičmany	mierka 1:2 000
Osoba spôsobilá na obstarávanie ÚPN: Ing. arch. Ján Burian	ROK SPRACOVANIA : 07/2026
NÁVRH VEREJNÉHO TECHNICKÉHO VYBAVENIA	
5	